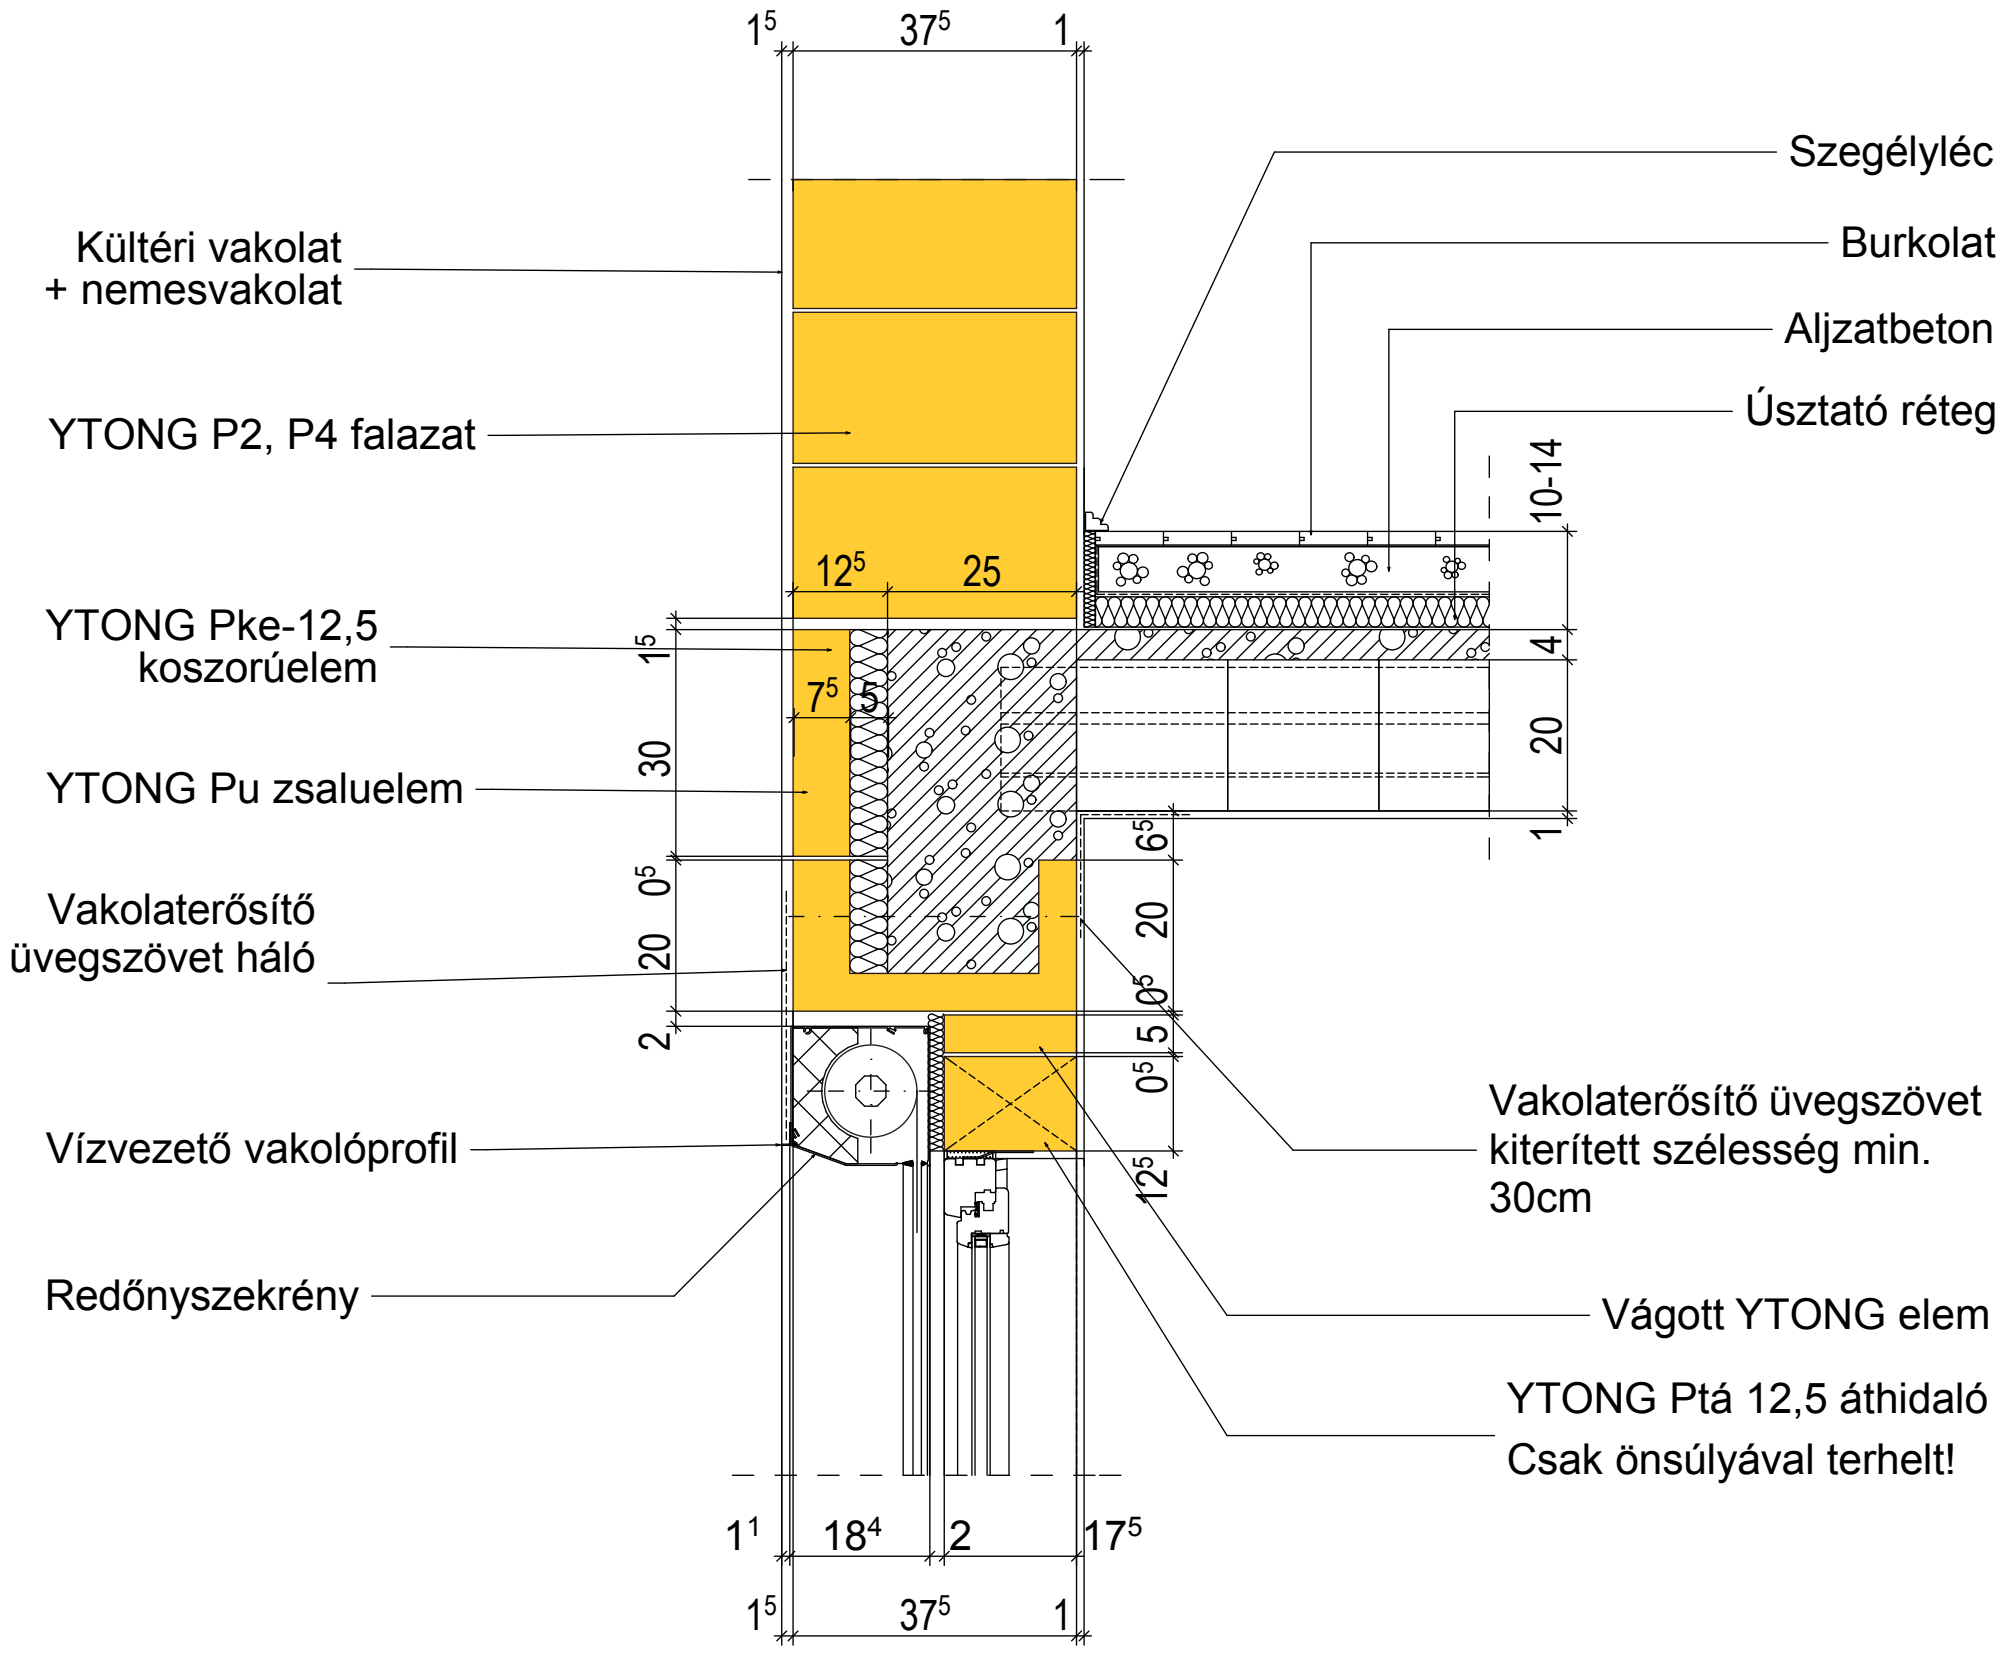

39. Külső redőnyszekrény beépítési példa, 37,5 cm-es falba