Tető felülnézete

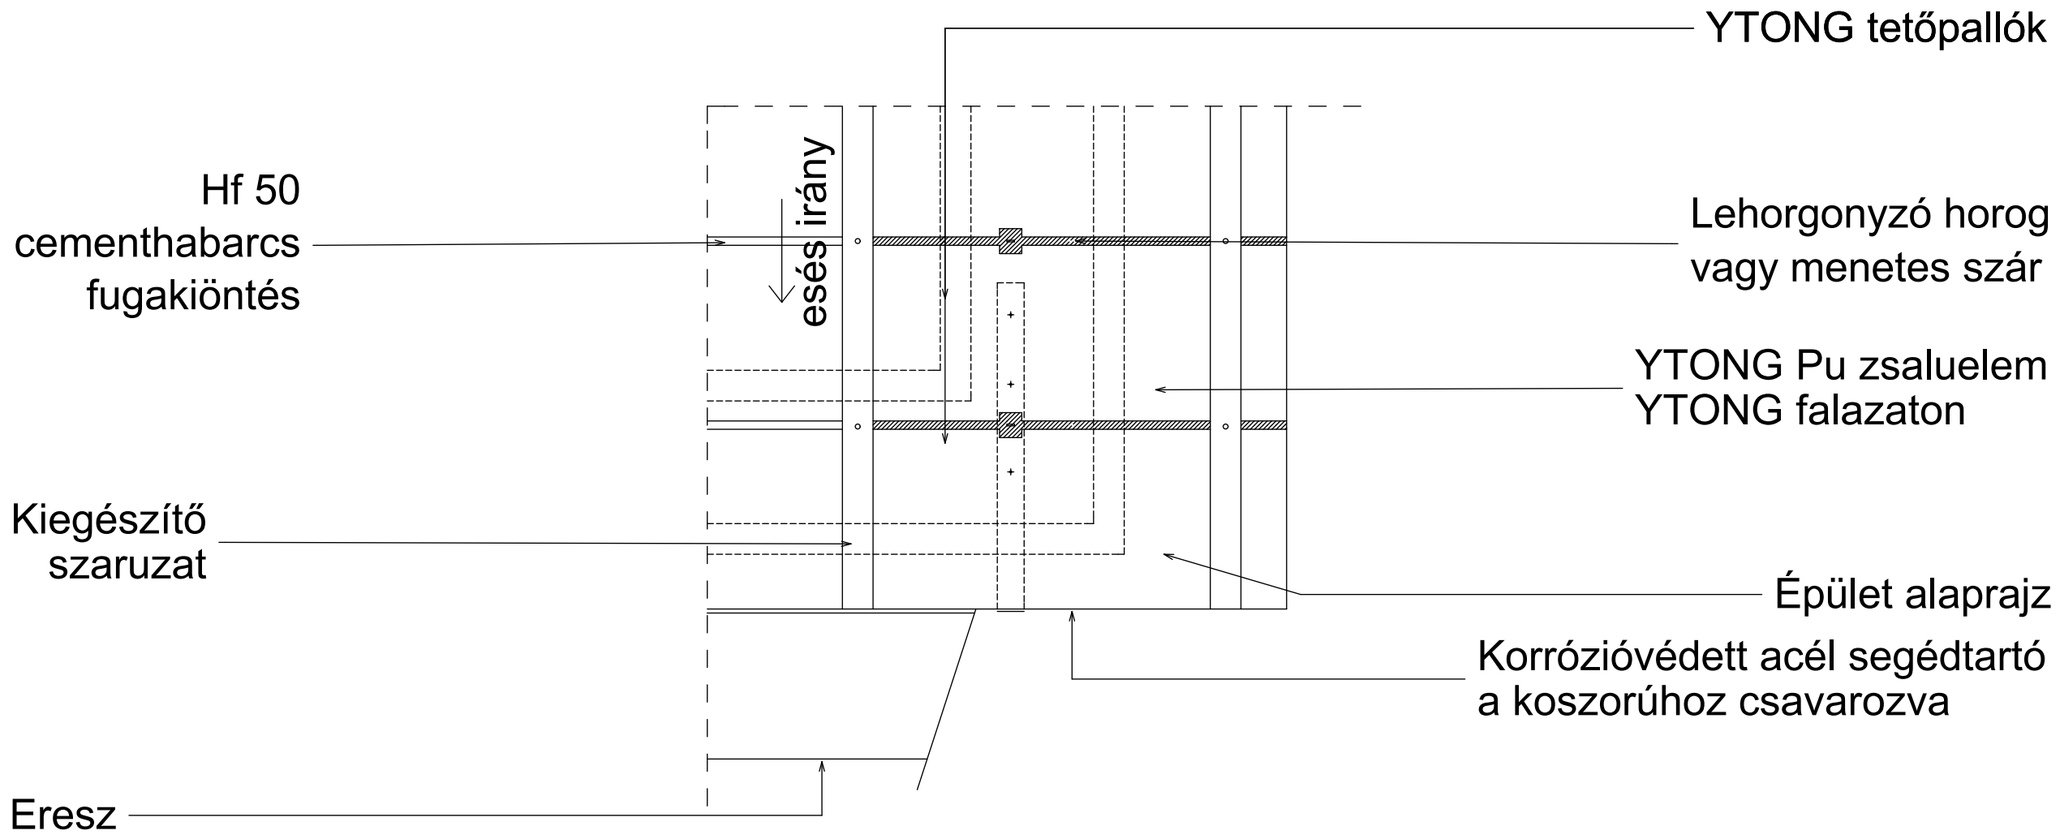

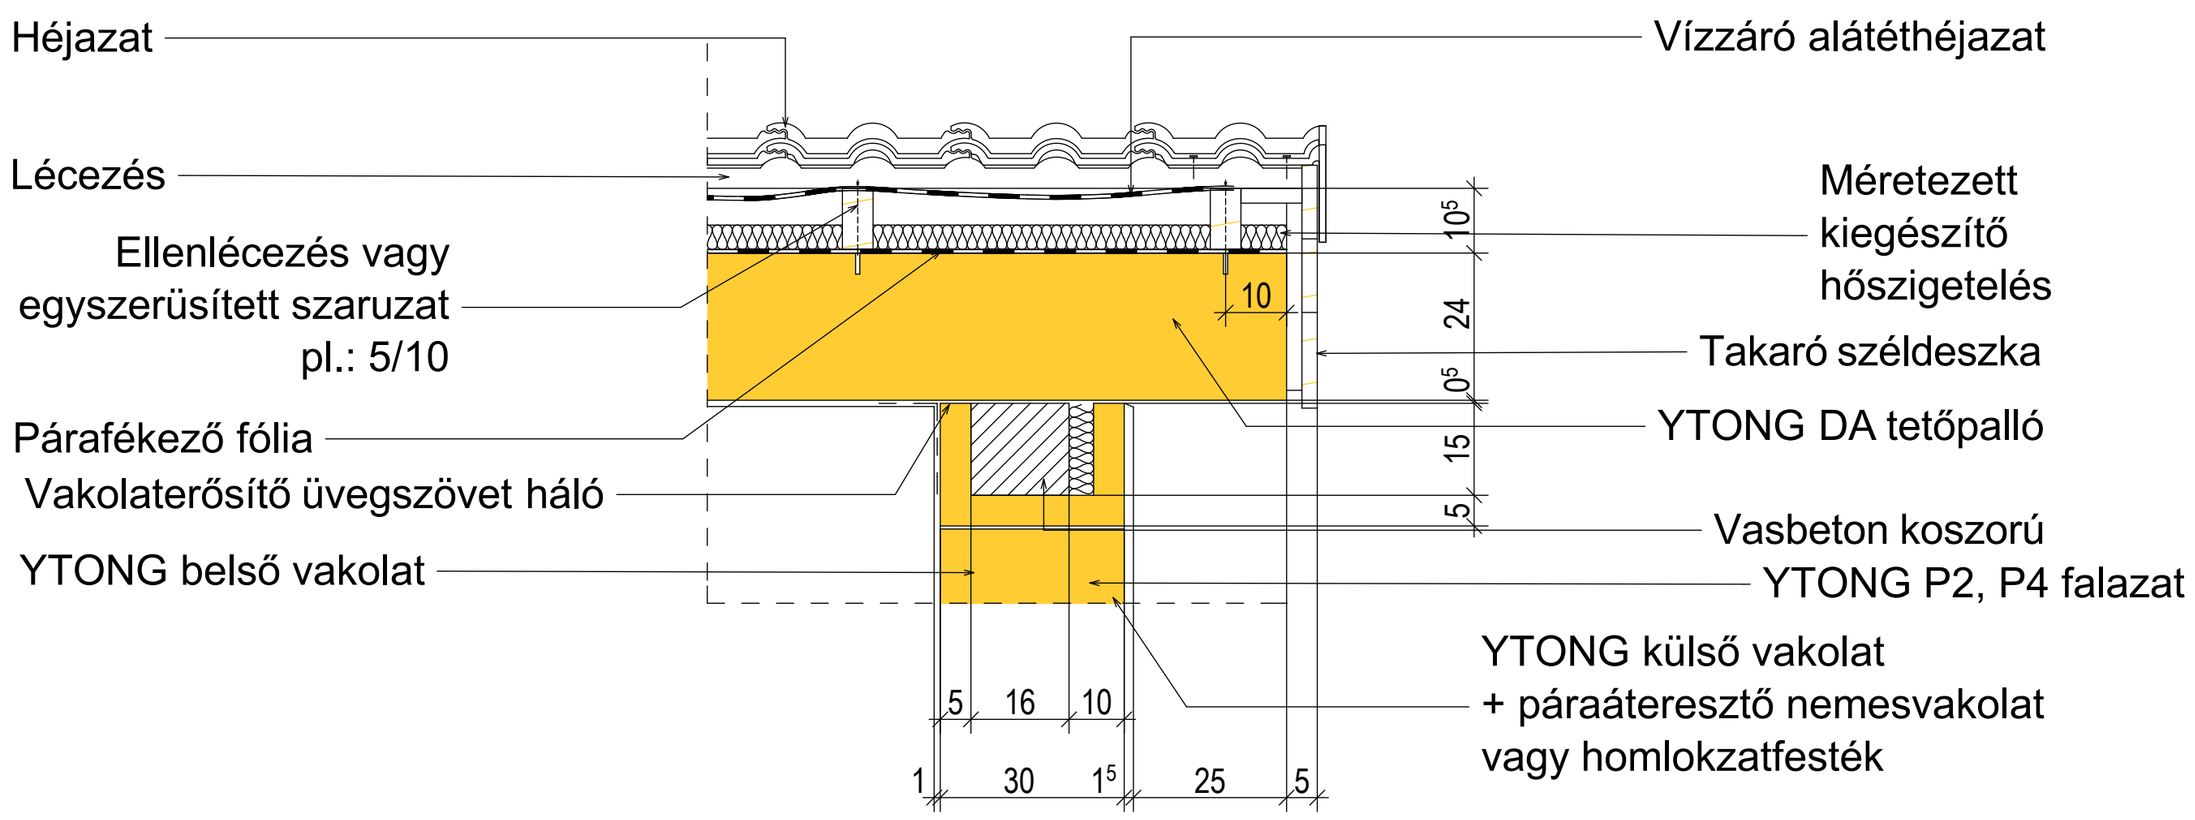

73. Szélsőfőfali csatlakozás

hosszmetszet