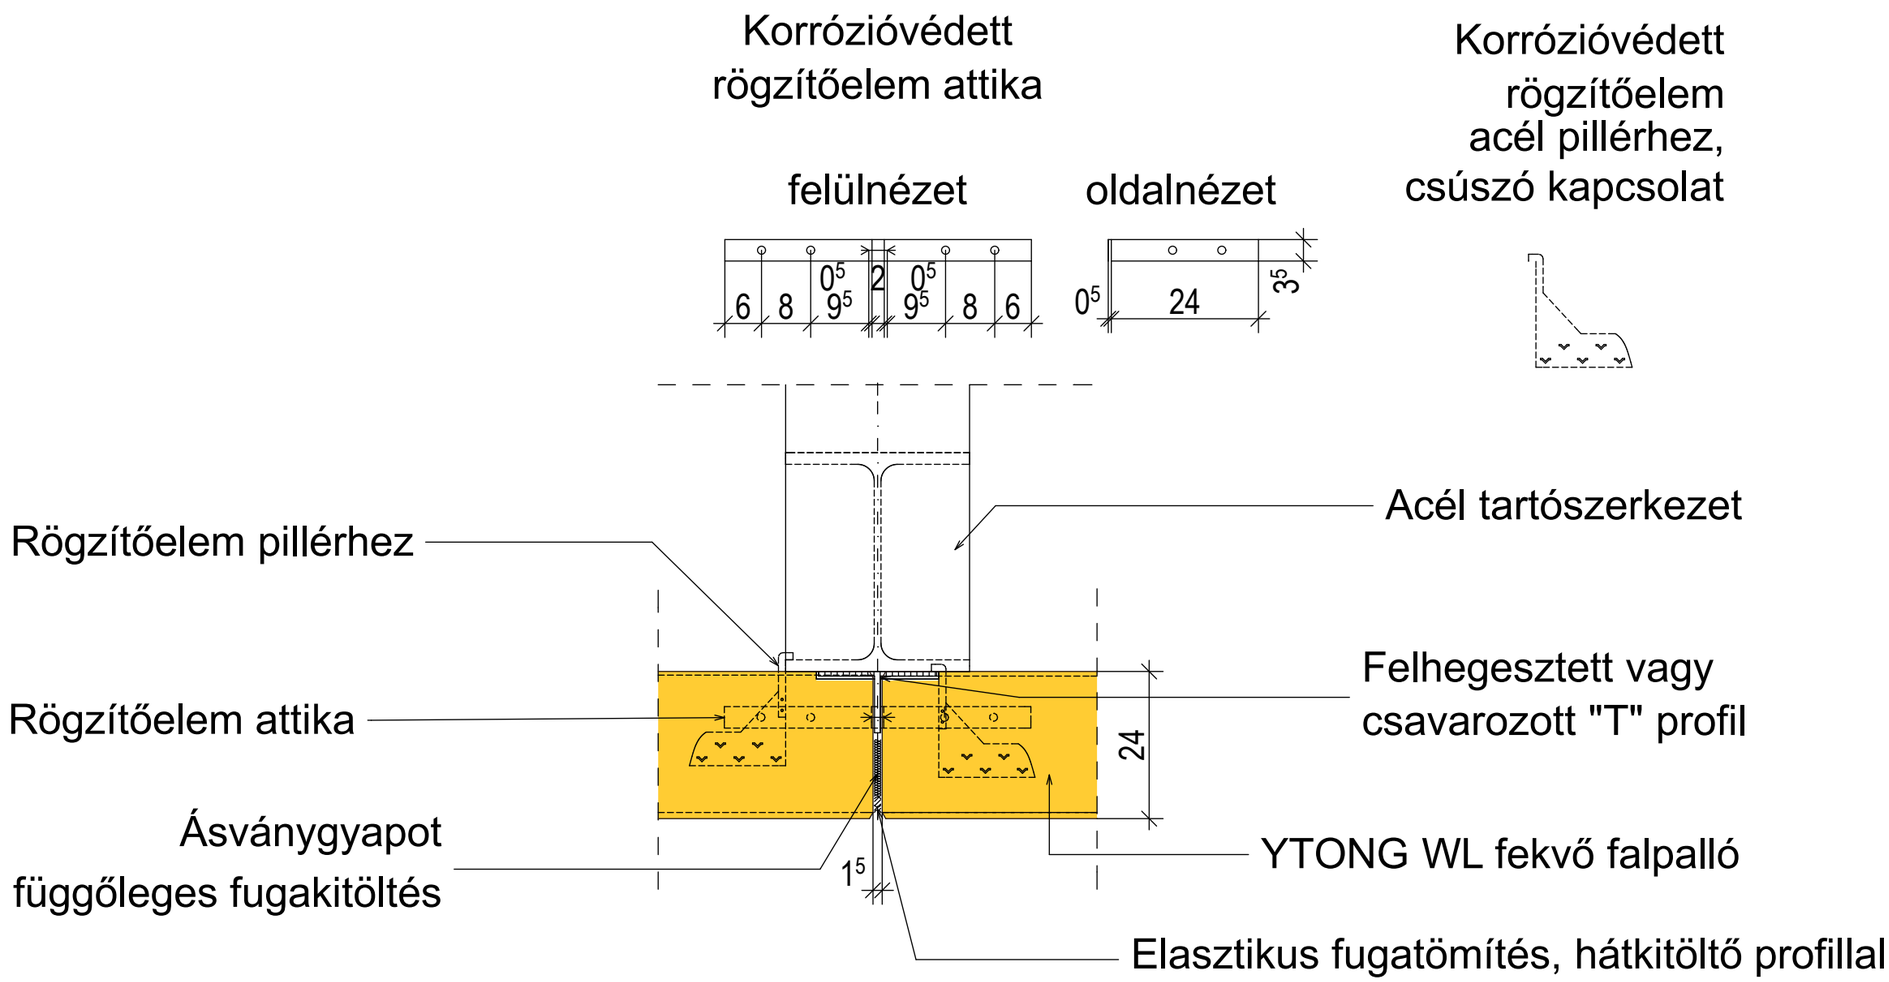

76.

Attika kialakítás fekvő falpallók esetén acél tartószerkezettel

vízszintes metszet