


Tetőre merőleges nézet

A-A metszet  
1:5



1:2.5

- Légzáró/légáteresztő membrán
- VELUX keresztirányú vízvezető csatorna
- VELUX keresztirányú vízvezető csatorna rögzítő
- VELUX BFX alátétfólia
- VELUX BFX alátétfólia
- VELUX EKJ vízvezető csatorna

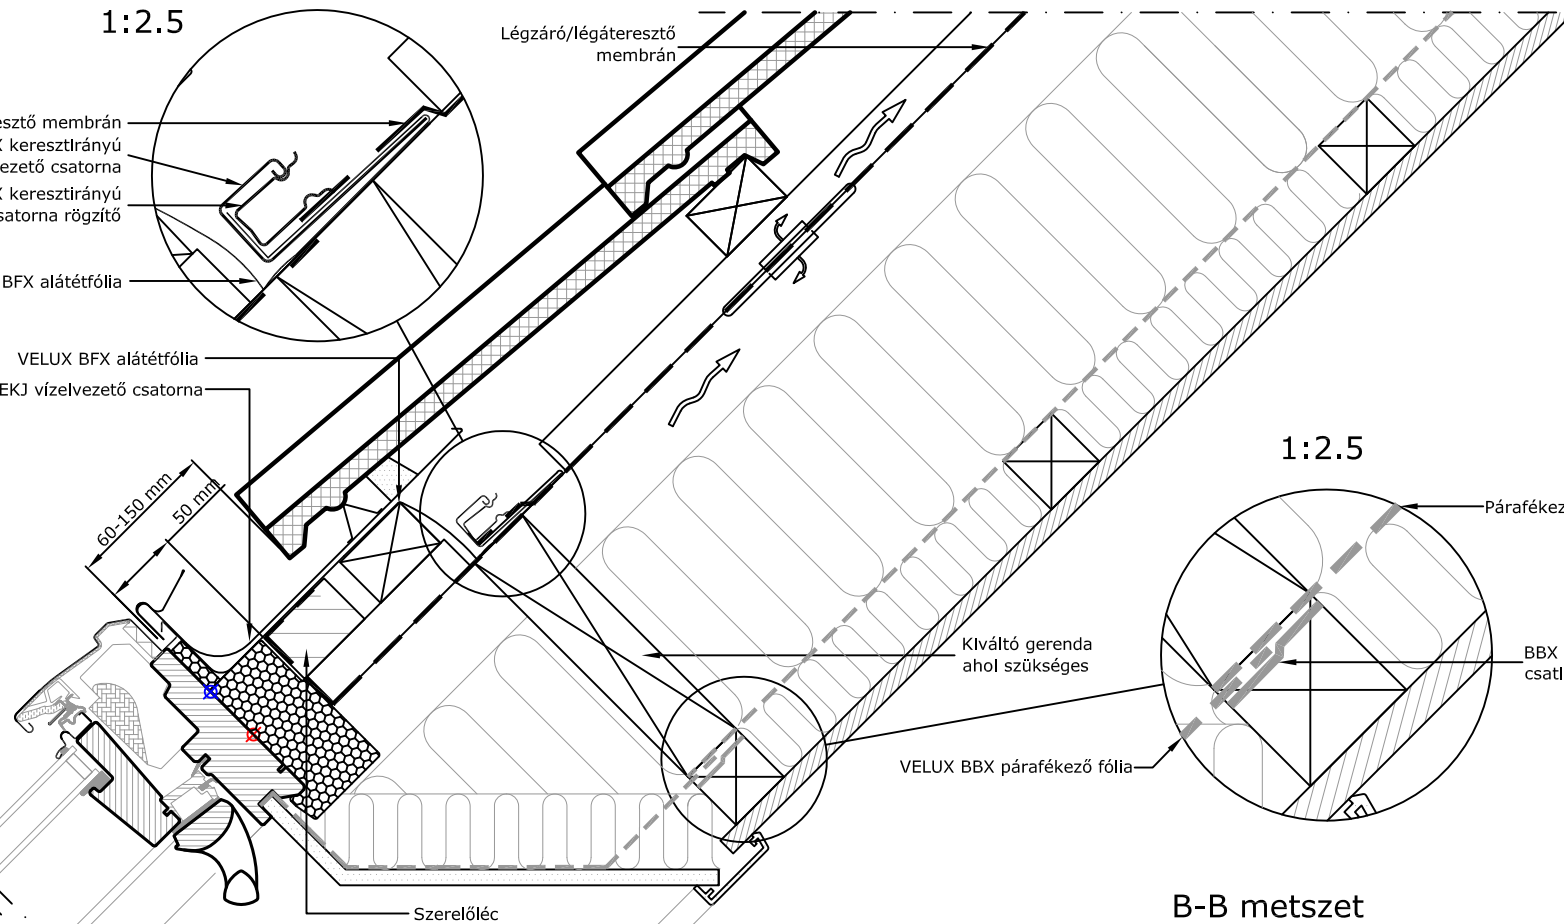


1:2.5

VELUX Termékek:

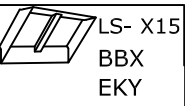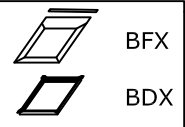

B-B metszet  
1:5

- VELUX EKJ alsó köpeny
- VELUX EKJ középső vízvezető csatorna
- VELUX BFX under vízvezető csatorna
- VELUX EKJ hőszigetelő profil

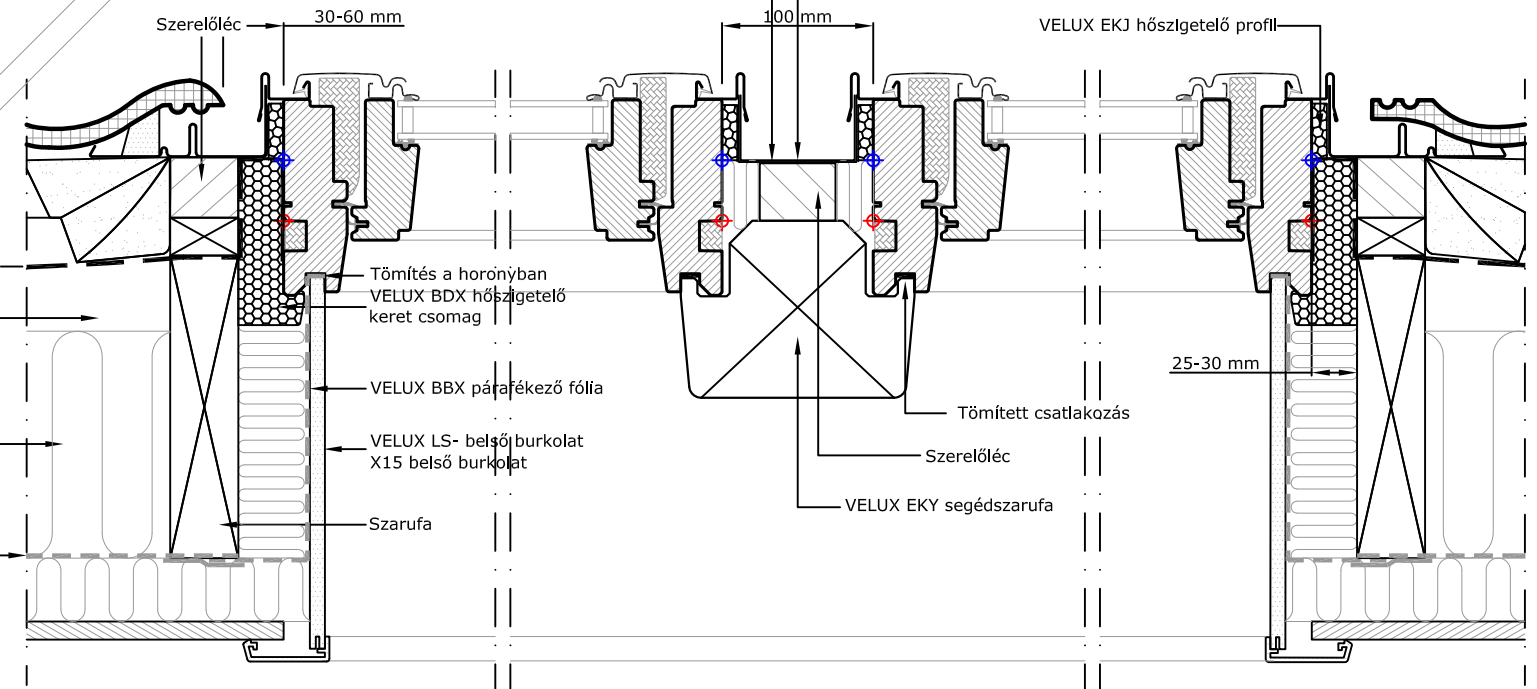

- VELUX EKJ alsó köpeny
- 90 mm
- 140 mm
- Külső szellőzés
- átszellőzés/légáteresztés membrán ha szükséges
- Ellenléc
- Légzáró/légáteresztő membrán
- Belső szellőzés
- Fedésterület
- Párafékező fólia
- BBX tömítés a horonyban
- VELUX BDX hőszigetelő keret csomag
- Szerelőléc
- VELUX LS- belső burkolat
- X15 belső burkolat
- VELUX BDX párafékező fólia
- Légzáró/légáteresztő membrán
- Szellőző rés
- Szigetelés
- Kiváltó gerenda ahol szükséges
- Párafékező fólia
- Szerelőléc
- 30-60 mm
- Tömítés a horonyban
- VELUX BDX hőszigetelő keret csomag
- VELUX BDX párafékező fólia
- VELUX LS- belső burkolat
- X15 belső burkolat
- Szarufa
- Tömített csatlakozás
- Szerelőléc
- VELUX EKJ segédzarufa
- 25-30 mm

© VELUX GROUP ® VELUX GROUP VELUX és VELUX logó bejegyzett védjegyek



**VELUX Magyarország Kft.**  
H-1031 Budapest, Zsófia utca 1-3.

Jegyzet:  
VELUX tetőablakok, burkolókeretek és beépítőtermékek szerelésekor be kell tartani a gyártói utasításokat és a hatályos építészeti és tűzvédelmi előírásokat.

VELUX GGL típusú tetőtéri ablak cserépfedésbe építve  
VELUX BDX 2000 hőszigetelő keret és BFX alátétfólia gallér  
VELUX LS- belső burkolat X15 belső burkolat  
and vapour barrier collar BBX  
VELUX EKJ burkolókeret

<b>Dátum:</b> 26.02.2014	<b>Fájl neve:</b> EKJ-GGL-VAS-	<b>Rajz száma:</b> 1/1
<b>Minden méret mm-ben van megadva</b>	XXX-0214_HU.DWG	

SCo