


1. EPS alapú Teljes Hőszigetelő Rendszer Sto-Therm Vario
2. Nagyszilárdságú faforgács építőlemez P5-UniCHIP
3. KVH (Konstruktionsvollholz) műszáritott hosszoldott, gyalult, szerkezeti fa, C24
8. E profilú (Softline) lucfenyő burkolat
14. Ritkított deszkázat-lucfenyő, 23/100mm-40 cm-enként
25. Ellenléc-lucfenyő, 50/50mm vagy 40/80mm
27. Tetőléc-méretezés szerint, legalább 30/50mm
28. Páraáteresztő, szélzáró és vízzáró alátétfedés-ISOCELL Omega

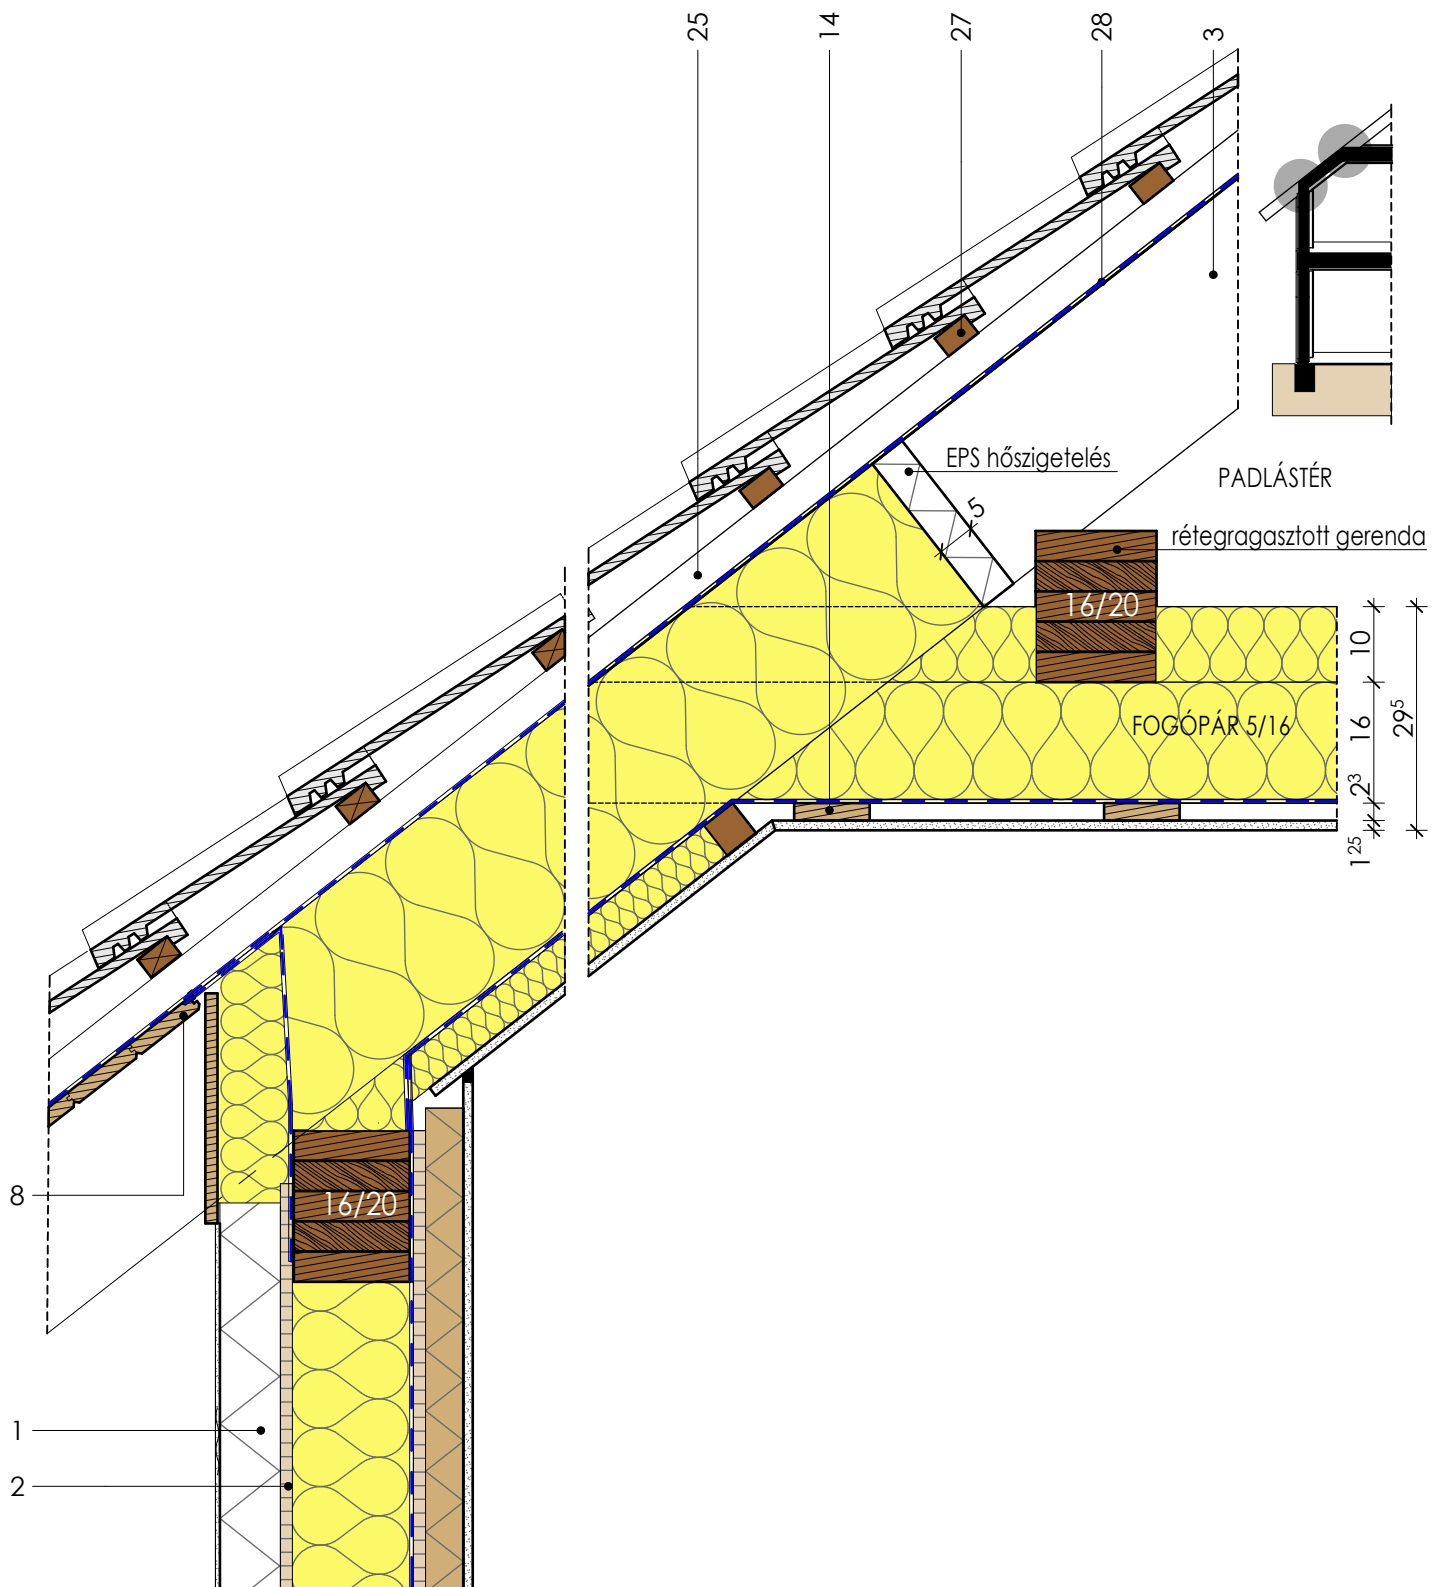

TÉRFAL és TETŐTÉR FELETTI FÖDÉM KIALAKÍTÁS
középszelemennél, hagyományos fedélszék esetében
M= 1:10

Azonosító:
CS 16
2014-9