


8. E profilú (Softline) lucfenyő burkolat
28. Páraáteresztő, szélzáró és vízzáró alátétfedés-ISOCELL Omega
31. Műszárított, hosszoldott, gyalult, fózolt (KVH) látszó szarufa
42. Duzzadószalag (pl. ISOCELL-BG1)
66. Rovarháló-Terran
67. Horganyzott acél vízcseppentő lemez vagy ereszegély
70. Szarufába mart vízvezető horony
89. Oromdeszkázat-lucfenyő 2/9, 2/14, 2/18cm

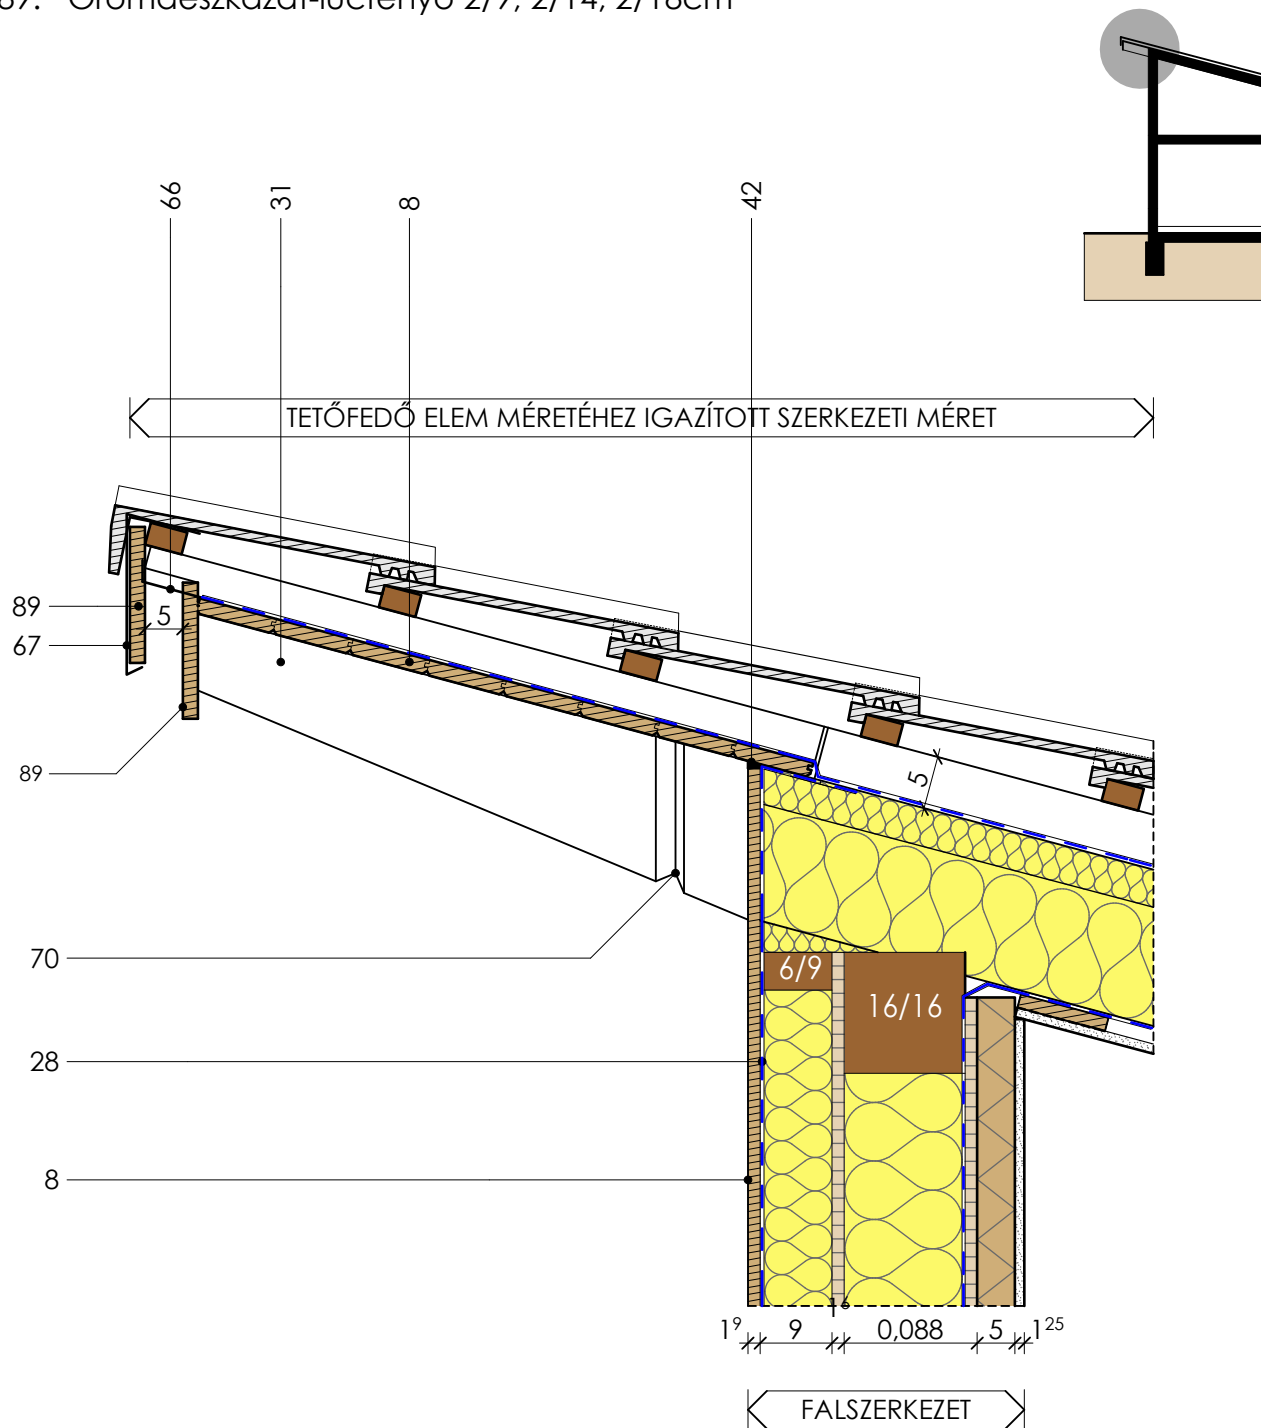

TETŐGERINC KIALAKÍTÁSA FÉLNYEREG TETŐNÉL

látszó szaruzat esetében, tetőtérben

M= 1:10

Azonosító:

CS 15
2014-9