


3. KVH (Konstruktionsvollholz) műszáritott hosszoldott, gyalult, szerkezeti fa, C24
4. Ásványgyapot hőszigetelő filc (pl. ISOVER MULTI-KOMFORT Passzív Ház filc)
5. Párazáró réteg-Aristop VAP-LDPE
33. Lábazat vagy takaróprofil, a belső padlóburkolat függvényében
34. Tartósan rugalmas tömítés
35. Peremszigetelés-legalább 1 cm széles
39. Szintező lemezek (KPE), közöttük földnedves beton (vtg: >20mm)
40. Vízszigetelő fólia
43. Folyékony, légzáró tömítés (pl. ISOCELL-AIRSTOP SEALANT SPRINT)
45. XPS alapú Teljes Hőszigetelő Rendszer lábazati vakolattal
60. Talajnedvesség elleni függőleges falszigetelés-ÉMSZ irányelvek szerint
62. Univerzális rögzítő elem-horganyzott acél
63. Poliuretán hab a falak alatti tömítéshez (pl. FISCHER 1K)
69. Zártcellás hőszigetelés
86. Mechanikai rögzítés

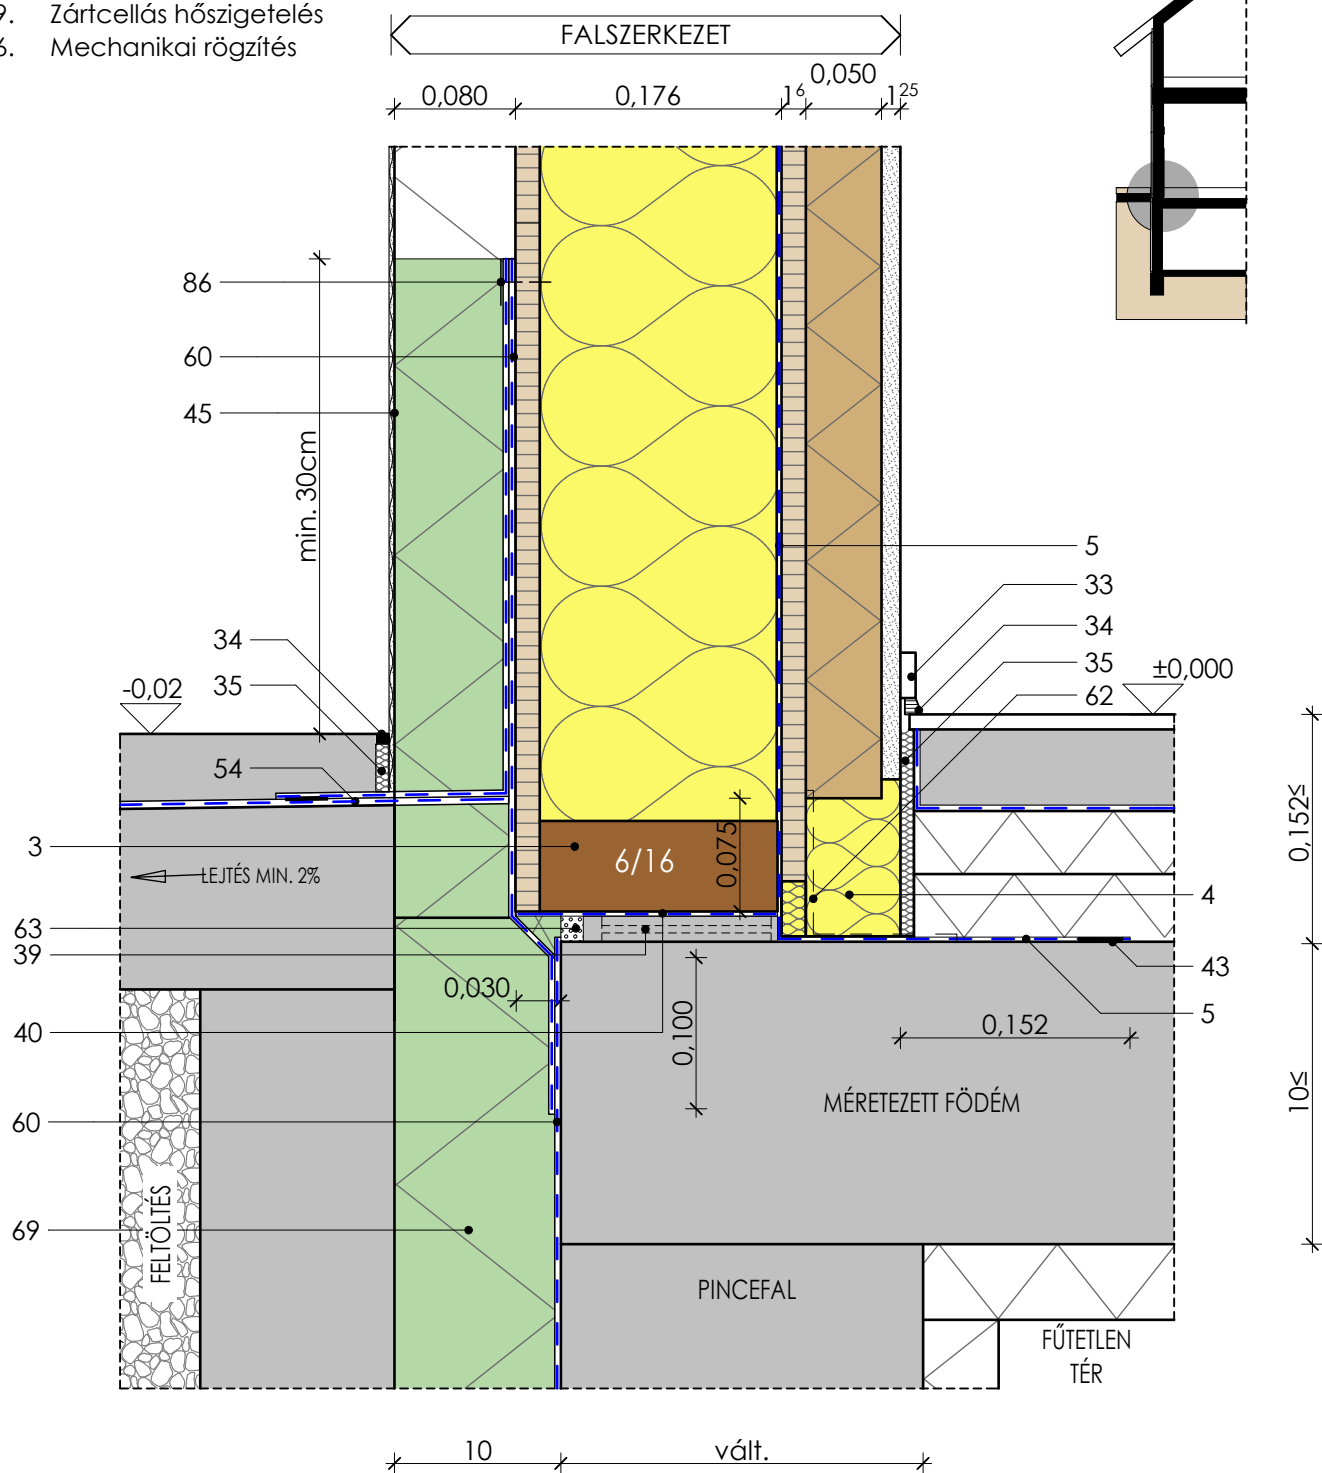

LÁBAZAT ALÁPINCÉZETT ÉPÜLET ESETÉBEN
vakolt homlokzattal, terasznál
M= 1:5

Azonosító:
CS 03
2014-9