


20. XPS ékelem
33. Lábazat vagy takaróprofil, a belső padlóburkolat függvényében
34. Tartósan rugalmas tömítés
35. Peremszigetelés-legalább 1cm széles
39. Szintező lemezek (KPE), közöttük földnedves beton (vtg: >20mm)
40. Vízszigetelő fólia
43. Folyékony, légzáró tömítés (pl. ISOCELL-AIRSTOP SEALANT SPRINT)
45. XPS alapú Teljes Hőszigetelő Rendszer lábazati vakolattal
54. Bevonatszigetelés vagy feszültségmentesítő lemez
62. Univerzális rögzítő elem-horganyzott acél
63. Poliuretán hab a falak alatti tömítéshez (pl. FISCHER 1K)
76. Teraszfolyóca
86. Mechanikai rögzítés

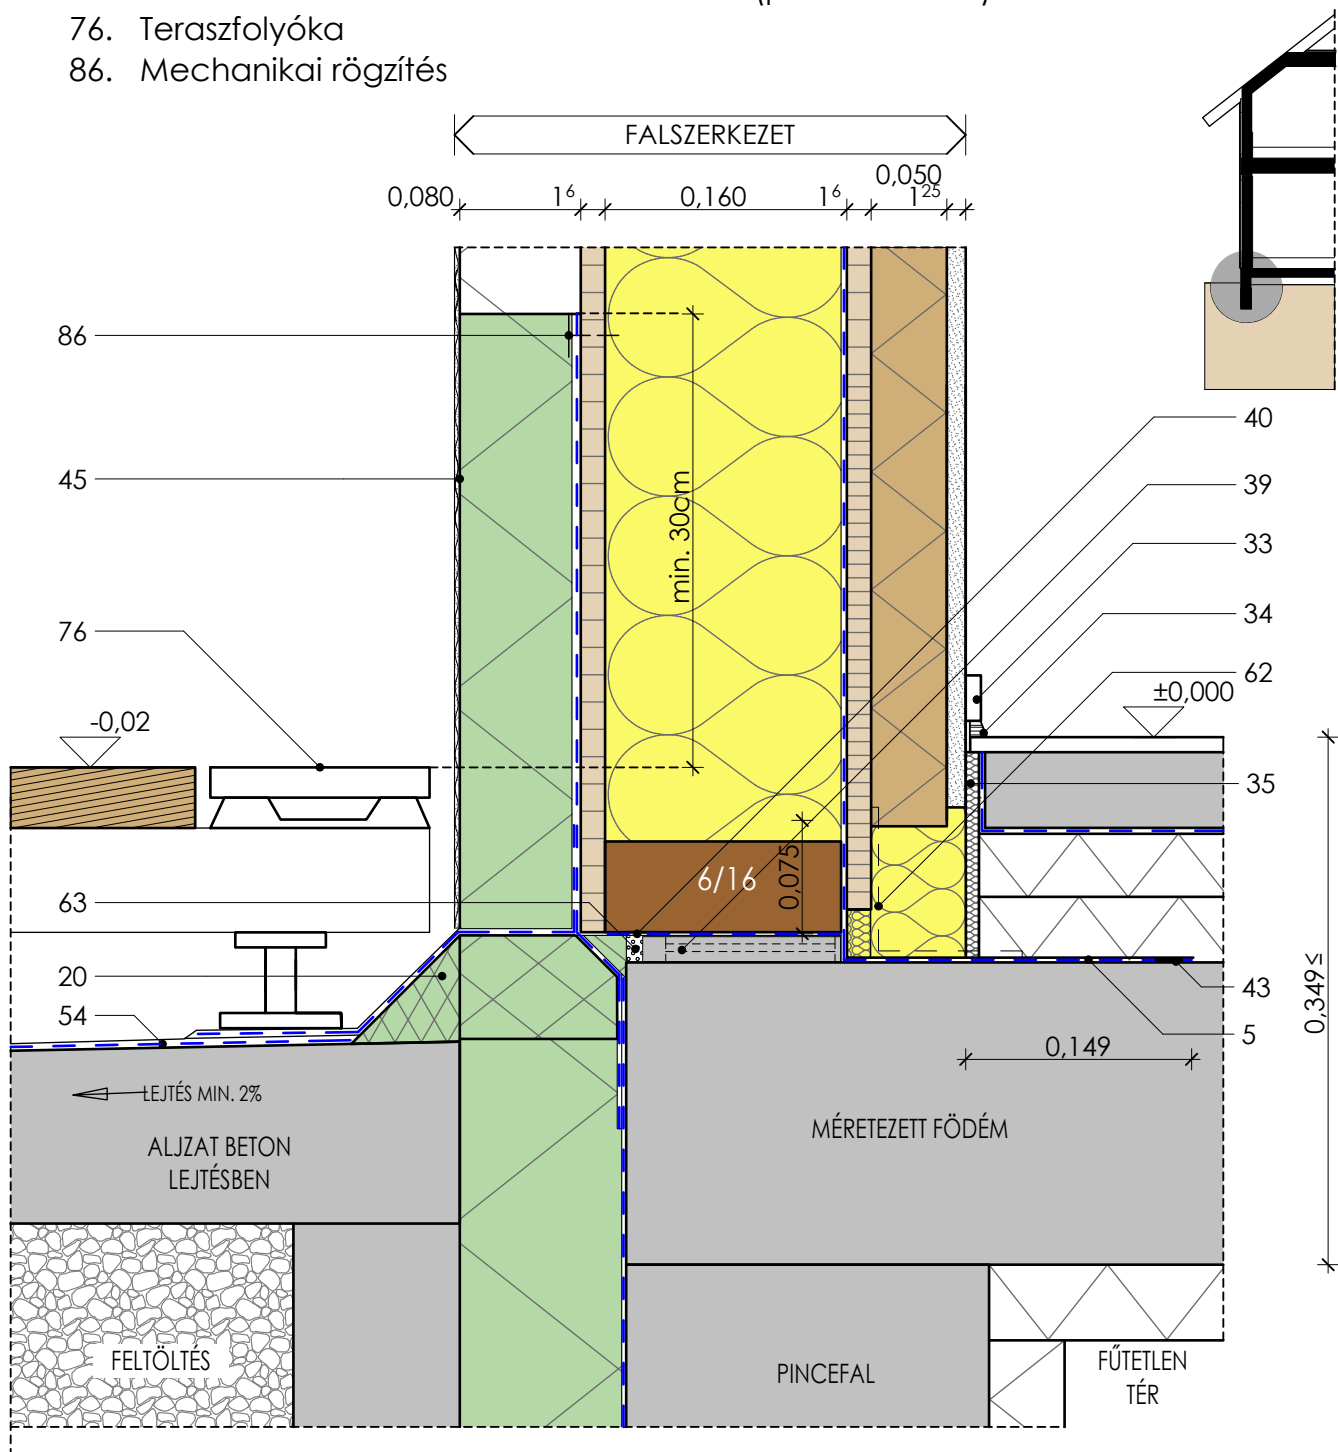

LÁBAZAT TERASZNÁL ALÁPINCÉZETT ÉPÜLET ESETÉBEN
vakolt homlokzattal, szerelt teraszburkolatnál
M= 1:5

Azonosító:
CS 04
2014-9