


4. Ásványgyapot hőszigetelő filc (pl. ISOVER MULTI-KOMFORT Passzív Ház filc)
12. Gipszrost lemez-Rigidur-H
33. Lábazat vagy takaróprofil, a belső padlóburkolat függvényében
34. Tartósan rugalmas tömítés
35. Peremszigetelés-legalább 1 cm széles
42. Duzzadószalag (pl. ISOCELL-BG1)

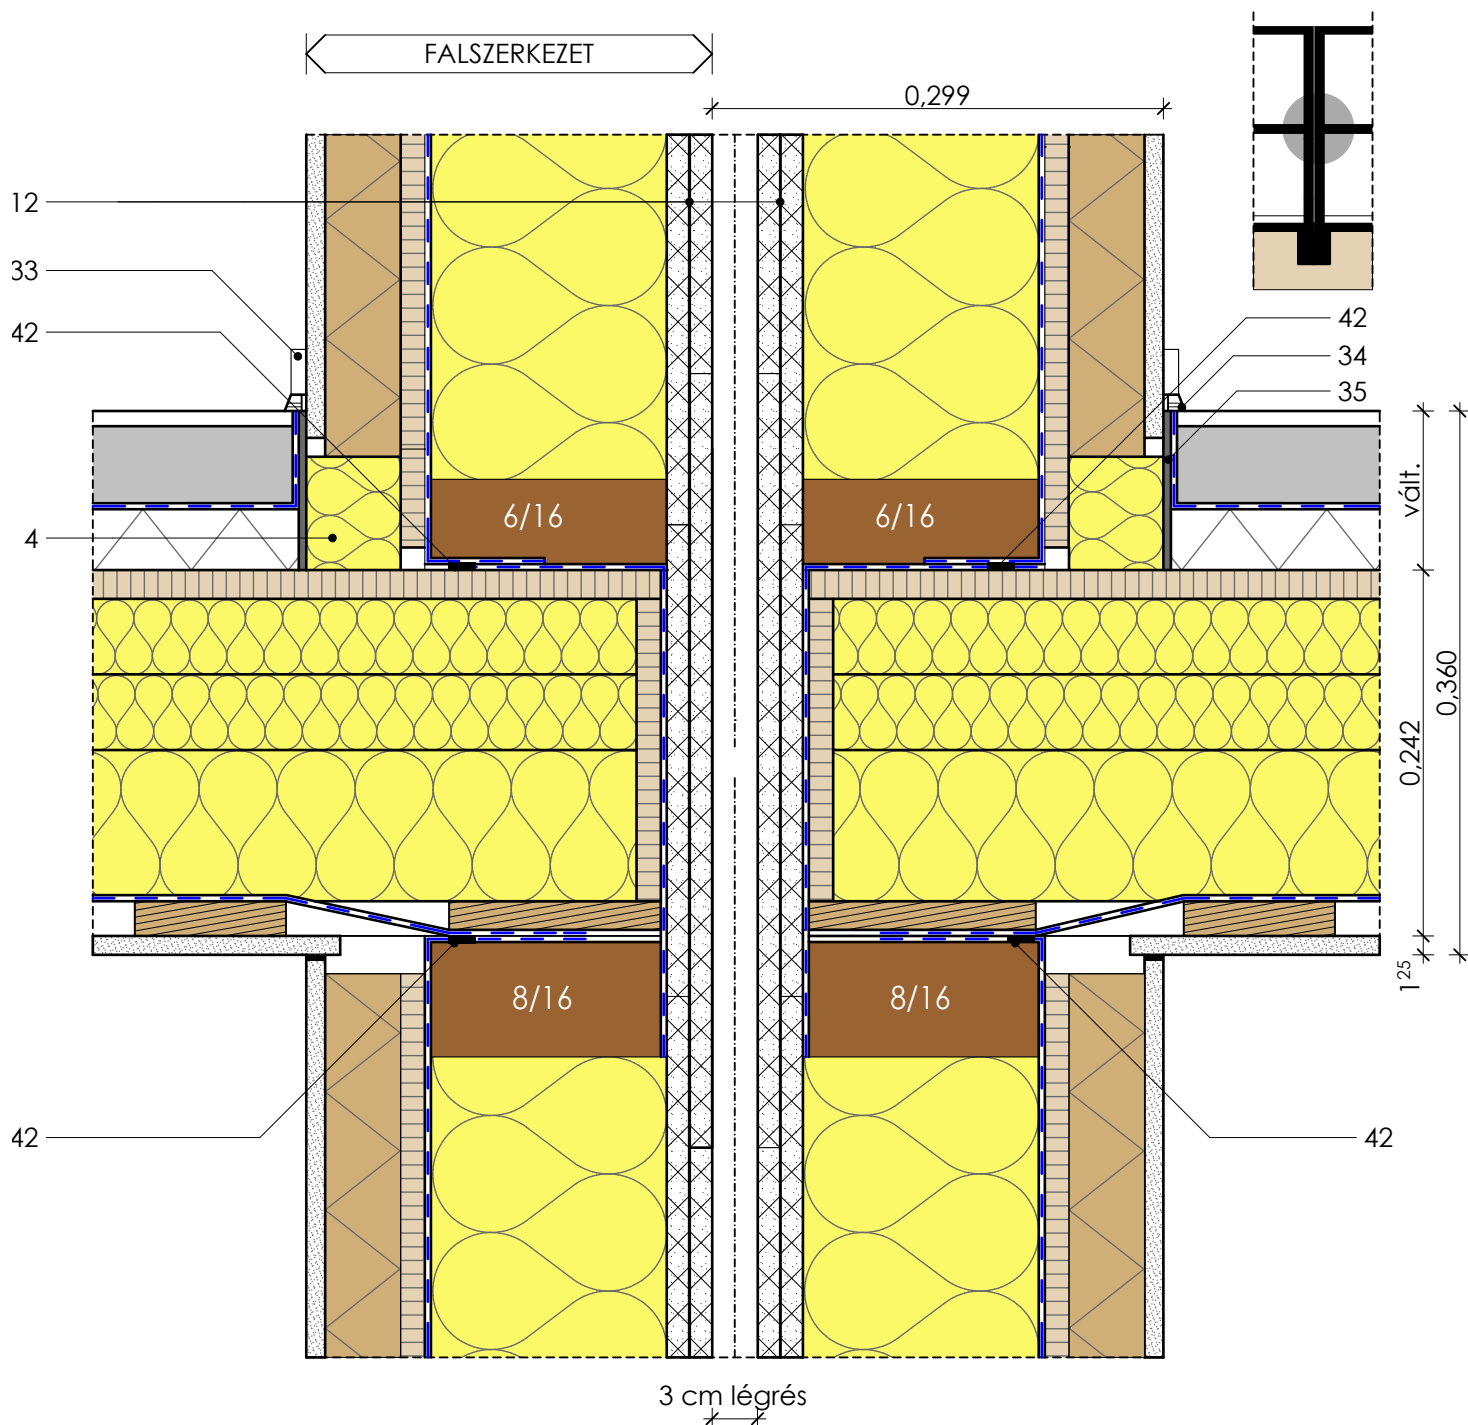

FÖDÉM ÉS FALPANEL CSATLAKOZÁSA
 dilatációnál
 M= 1:5

Azonosító:
CS 11
 2014-9