


4. Ásványgyapot hőszigetelő filc (pl. ISOVER MULTI-KOMFORT Passzív Ház filc)
8. E profilú (Softline) lucfenyő burkolat
28. Páraáteresztő, szélzáró és vízzáró alátétfedés-ISOCELL Omega
33. Lábazat vagy takaróprofil, a belső padlóburkolat függvényében
34. Tartósan rugalmas tömítés
35. Peremszigetelés-legalább 1 cm széles
42. Duzzadószalag (pl. ISOCELL-BG1)
67. Horganyzott acél vízcseppentő lemez vagy ereszegély

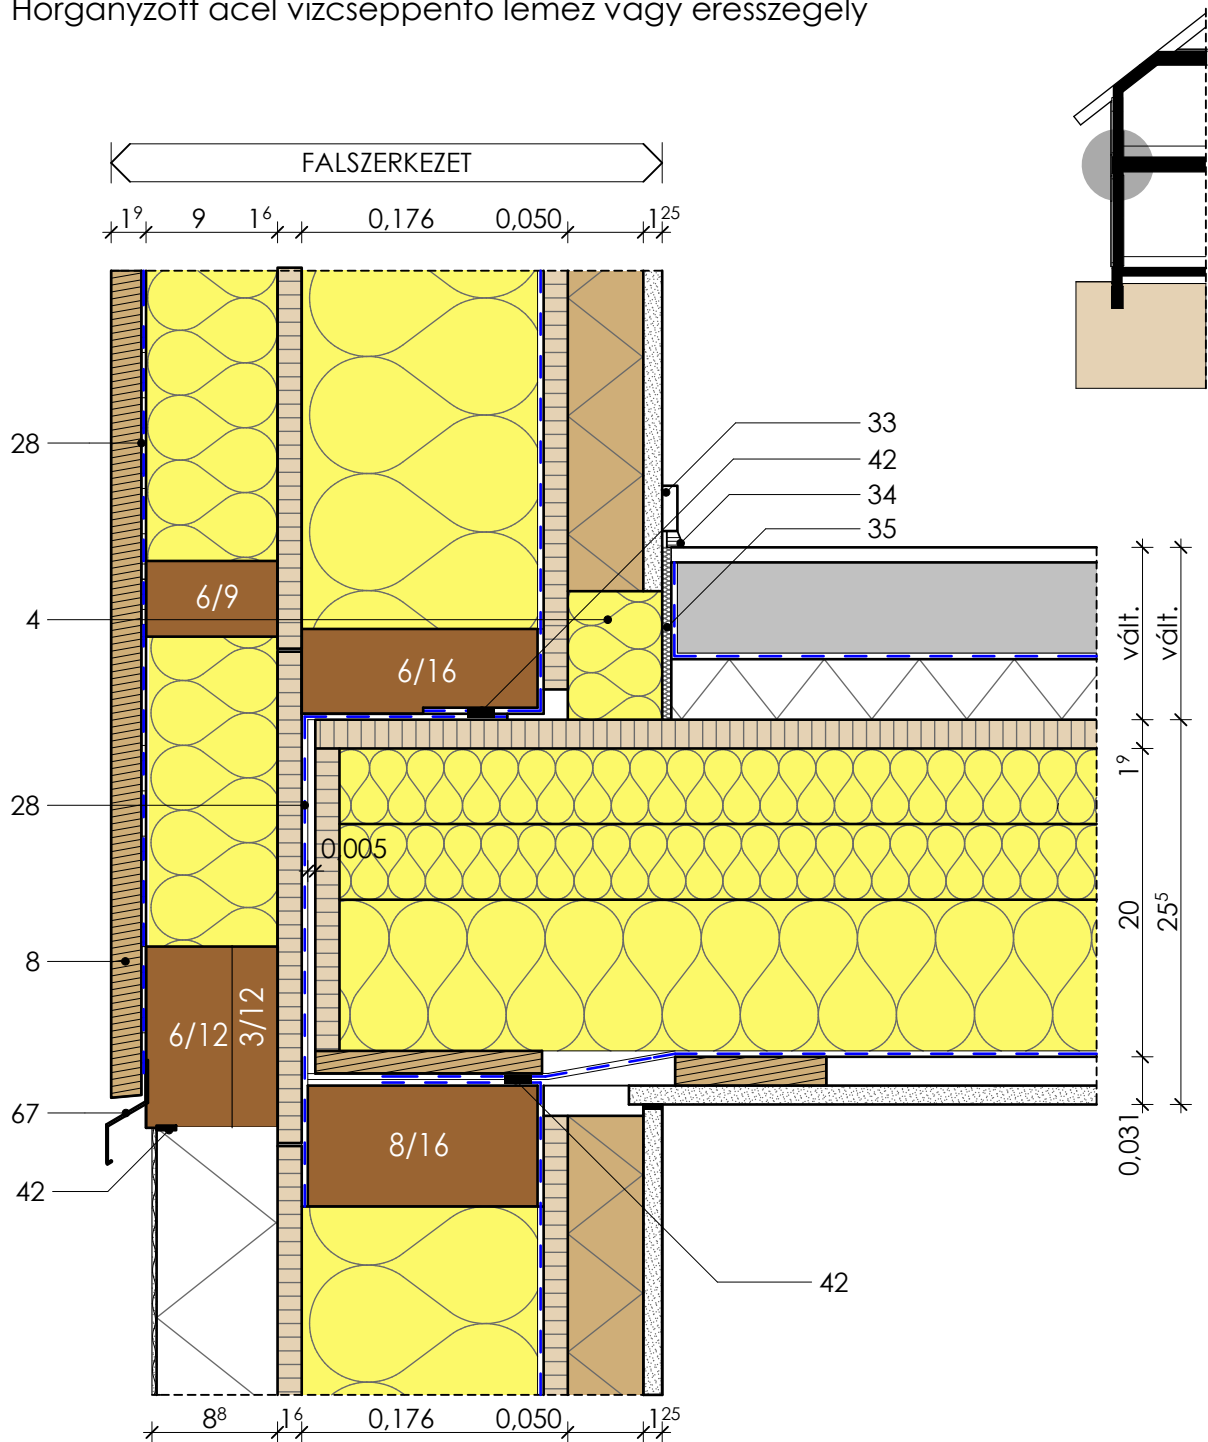

FÖDÉM ÉS HOMLOKZATI FALPANEL CSATLAKOZÁSA
 homlokzatburkolat váltásnál
M= 1:5

Azonosító:
CS 10
 2014-9