


- 22. Csapadékvíz elleni szigetelés-ÉMSZ irányelvek szerint
- 49. Vízelvezető és szivárgó réteg-dombornyomott lemez
- 52. Tömörített zúzottkő ágyazat-2/5mm
- 76. Teraszfolyóka

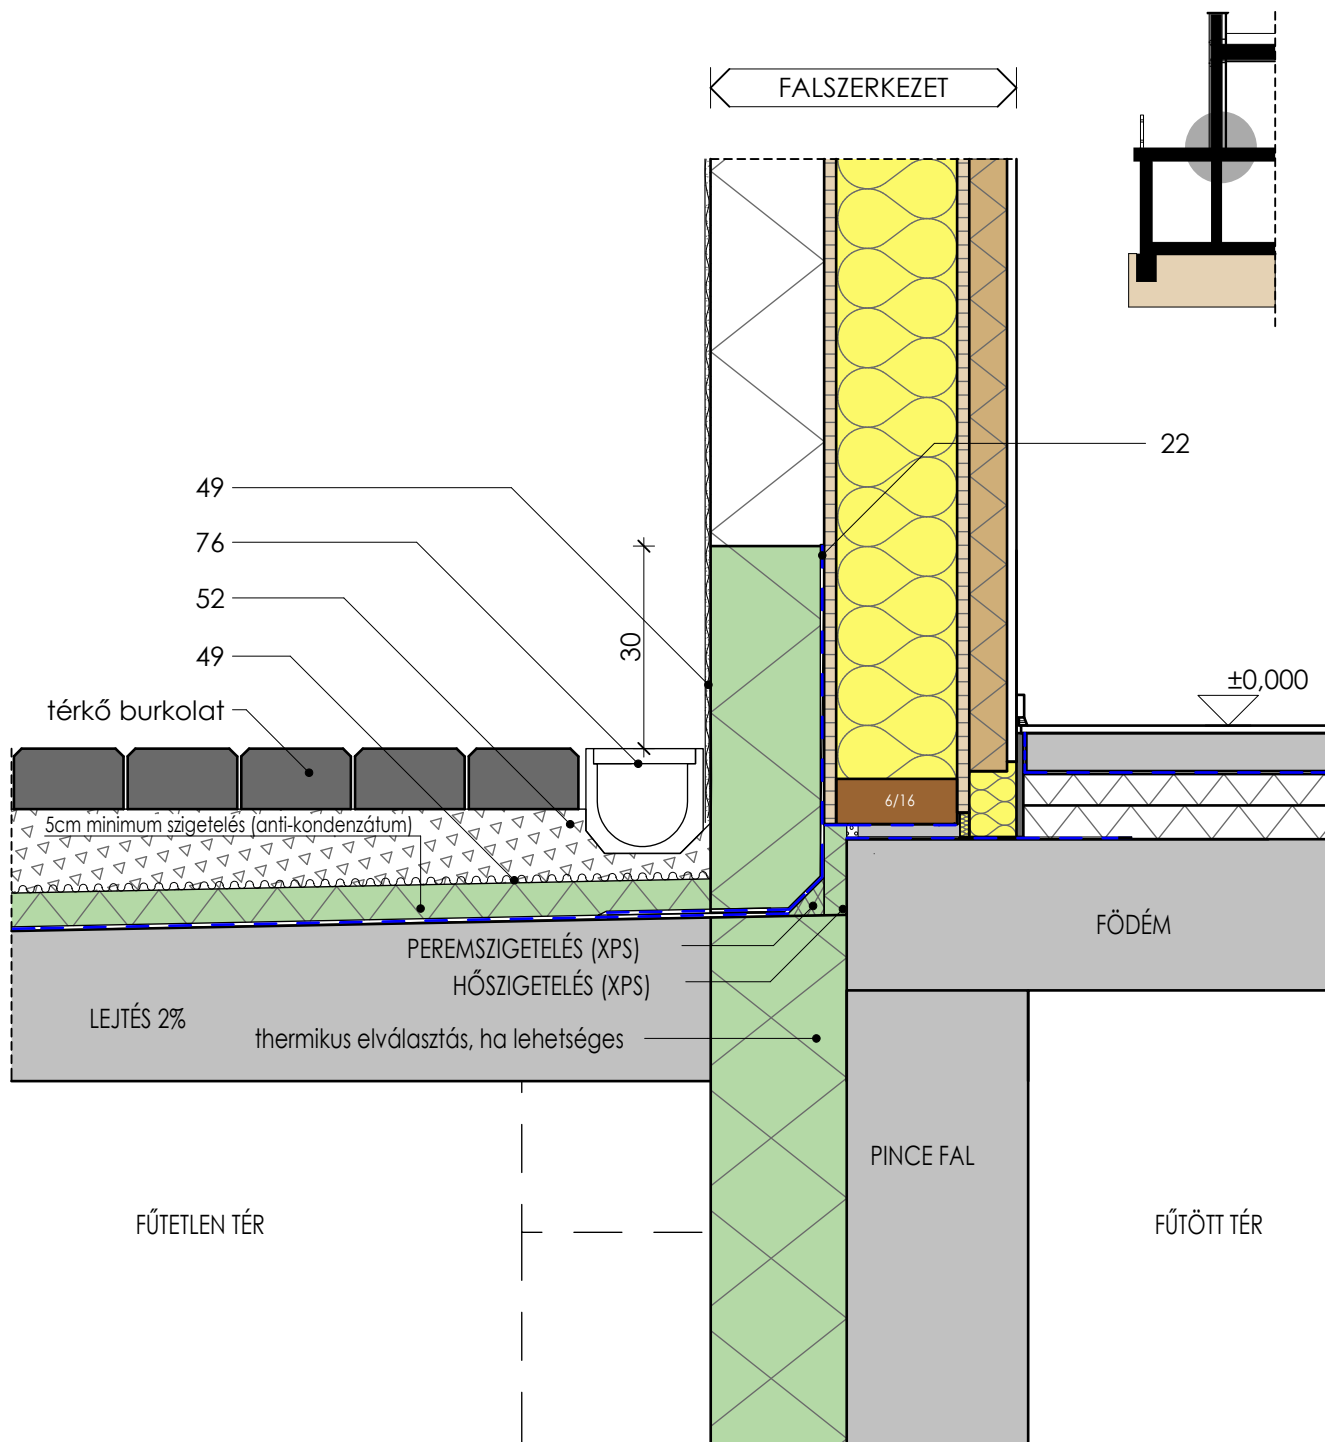

LÁBAZAT TERASZTETŐNÉL
 ágyazott burkolat esetén
M= 1:10

Azonosító:
CS 25
 2014-9