


5. Párázáró réteg-Aristop VAP-LDPE
33. Lábazat vagy takaróprofil, a belső padlóburkolat függvényében
34. Tartósan rugalmas tömítés
35. Peremszigetelés-legalább 1 cm széles
39. Szintező lemezek (KPE), közöttük földnedves beton (vtg: >20mm)
43. Folyékony, légzáró tömítés (pl. ISOCELL-AIRSTOP SEALANT SPRINT)
45. XPS alapú Teljes Hőszigetelő Rendszer lábazati vakolattal
49. Vízelvezető és szivárgó réteg-dombornyomott lemez
52. Tömörített zúzottkő ágyazat-2/5mm
63. Poliuretán hab a falak alatti tömítéshez (pl. FISCHER 1K)
76. Teraszfolyóka
86. Mechanikai rögzítés

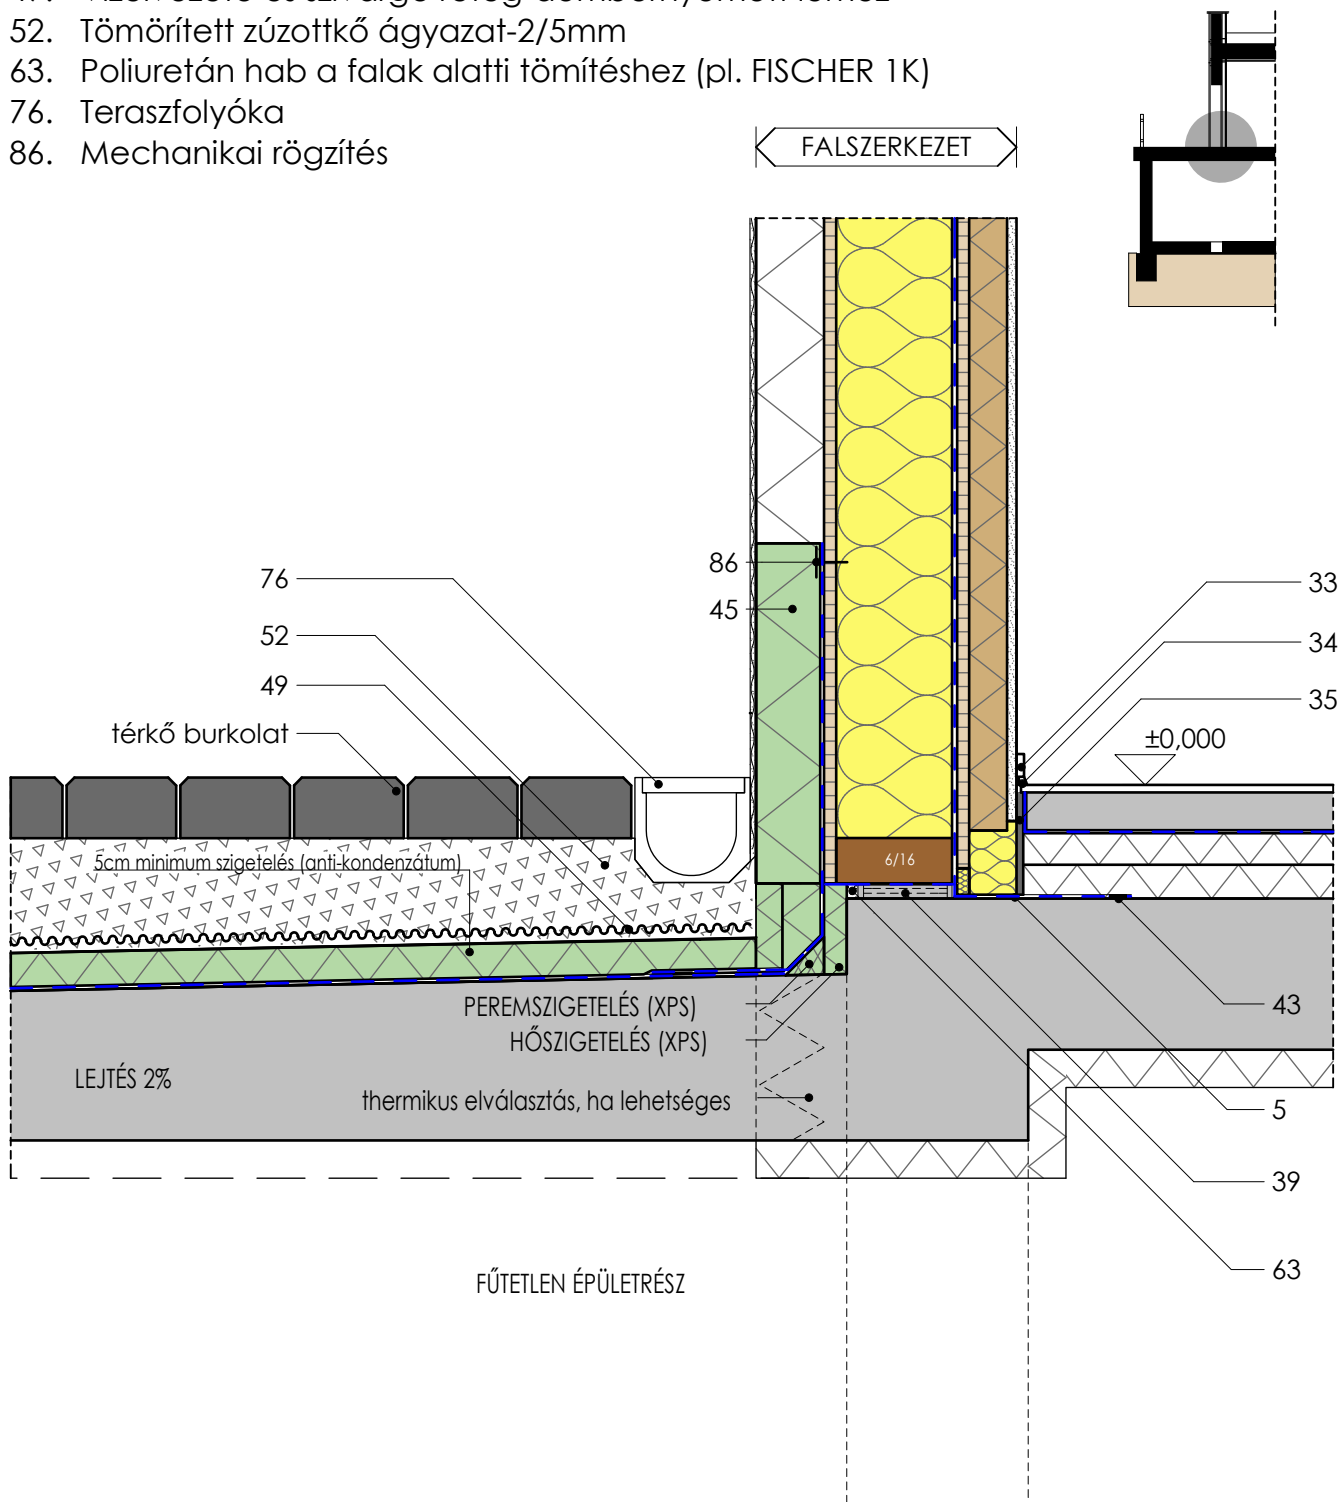

LÁBAZAT TERASZTETŐNÉL
 földém ugrás 10 cm, terasznál
M= 1:10

Azonosító:
CS 22
 2014-9