


22. Csapadékvíz elleni szigetelés-ÉMSZ irányelvek szerint

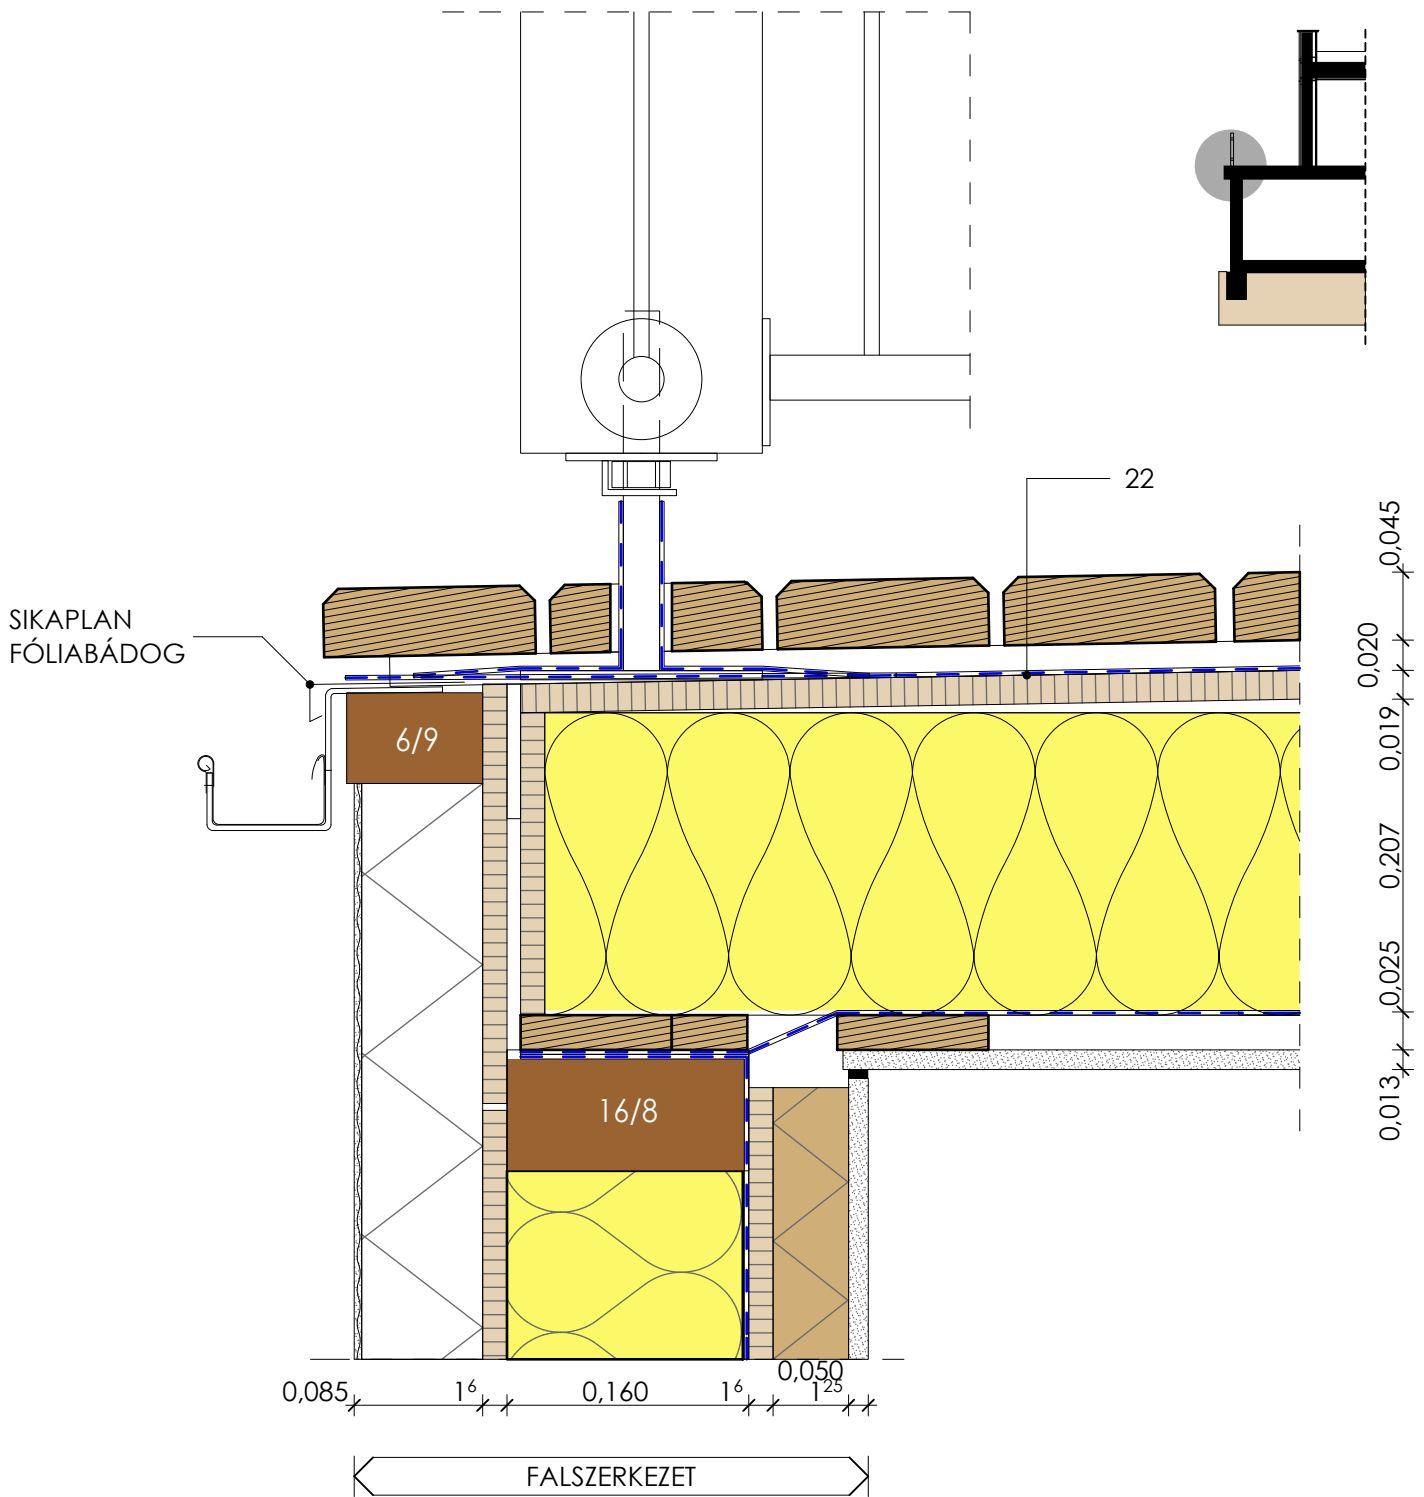

TERASZ - ERESZ KIALAKÍTÁS
 Könnyűszerkezetes födém esetén
M= 1:5

Azonosító:
CS 26
 2014-9