


- 33. Lábazat vagy takaróprofil, a belső padlóburkolat függvényében
- 34. Tartósan rugalmas tömítés
- 35. Peremszigetelés-legalább 1 cm széles
- 42. Duzzadószalag (pl. ISOCELL-BG1)
- 45. XPS alapú Teljes Hőszigetelő Rendszer lábazati vakolattal
- 69. Zártcellás hőszigetelés
- 84. Gyengén habosodó poliuretán hab

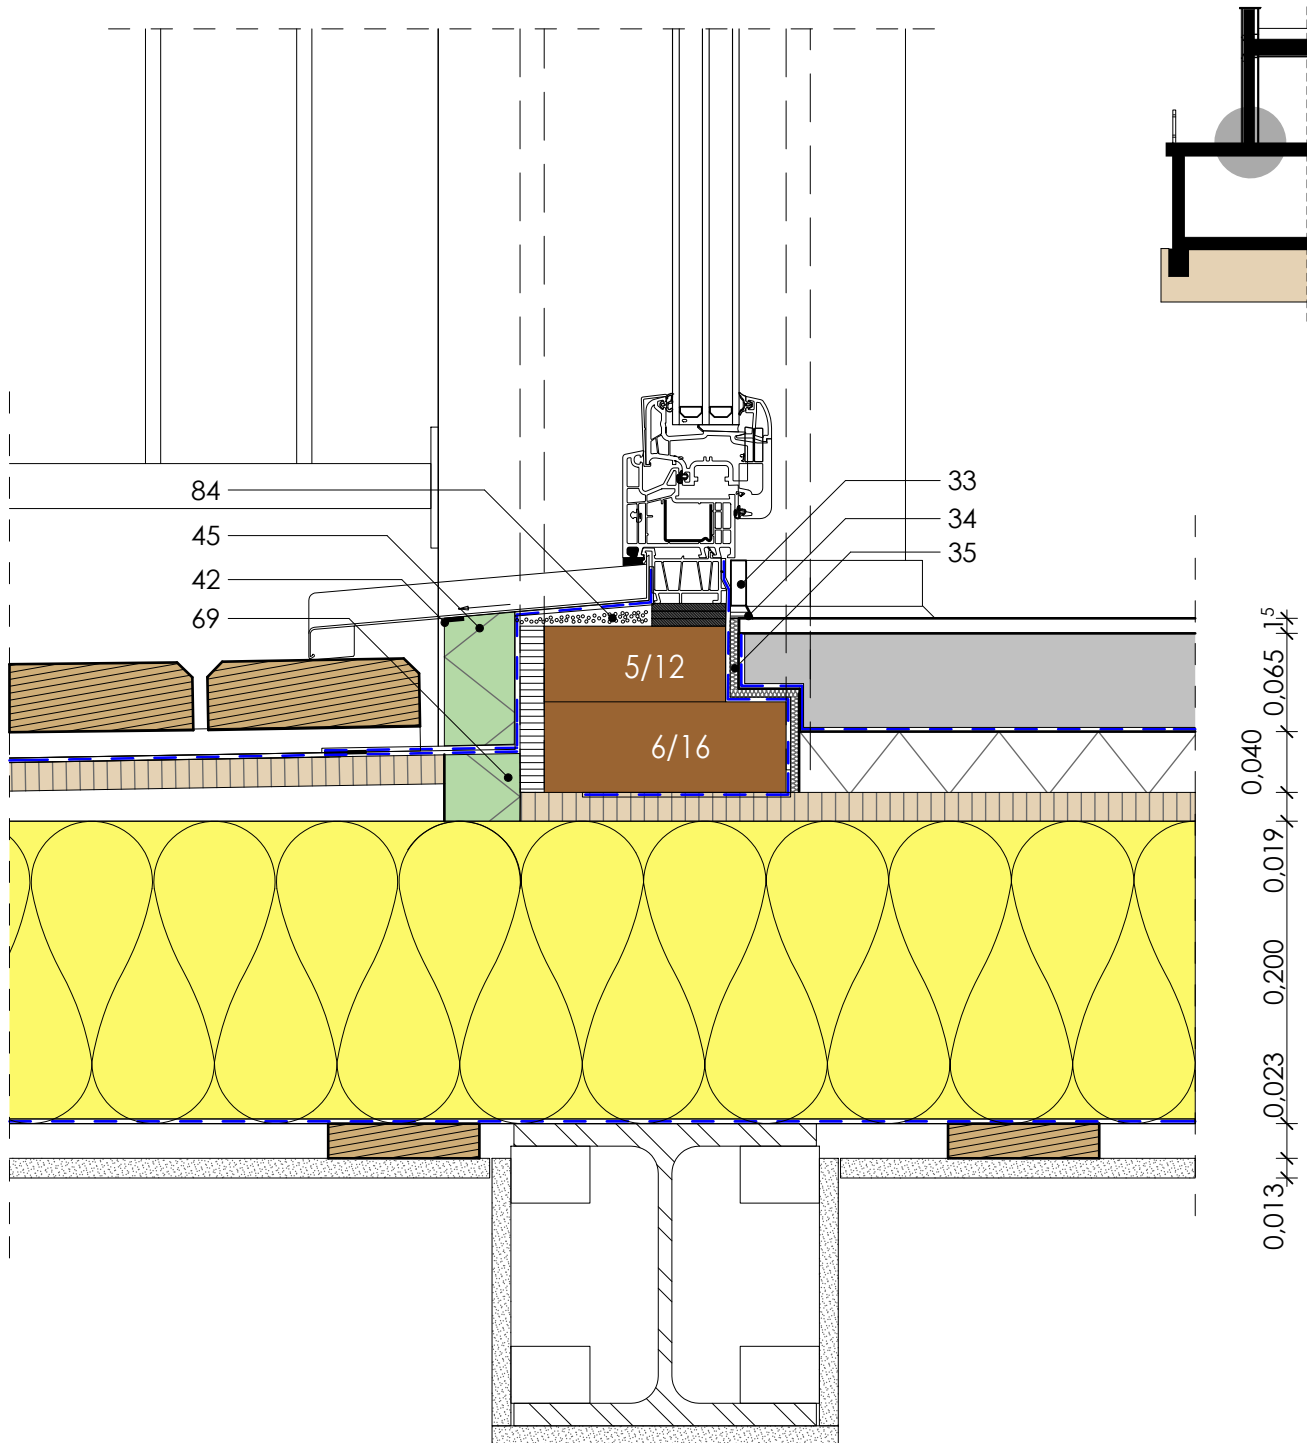

TERASZ LÁBAZAT, ajtó beépítés
 Könnyűszerkezetes födém esetén
M= 1:5

Azonosító:
CS 24
 2014-9