


4. Ásványgyapot hőszigetelő filc (pl.ISOVER MULTI-KOMFORT Passzív Ház filc)
22. Csapadékvíz elleni szigetelés-ÉMSZ irányelvek szerint
33. Lábazat vagy takaróprofil, a belső padlóburkolat függvényében
34. Tartósan rugalmas tömítés
35. Peremszigetelés-legalább 1cm széles
45. XPS alapú Teljes Hőszigetelő Rendszer lábazati vakolattal
69. Zártcellás hőszigetelés

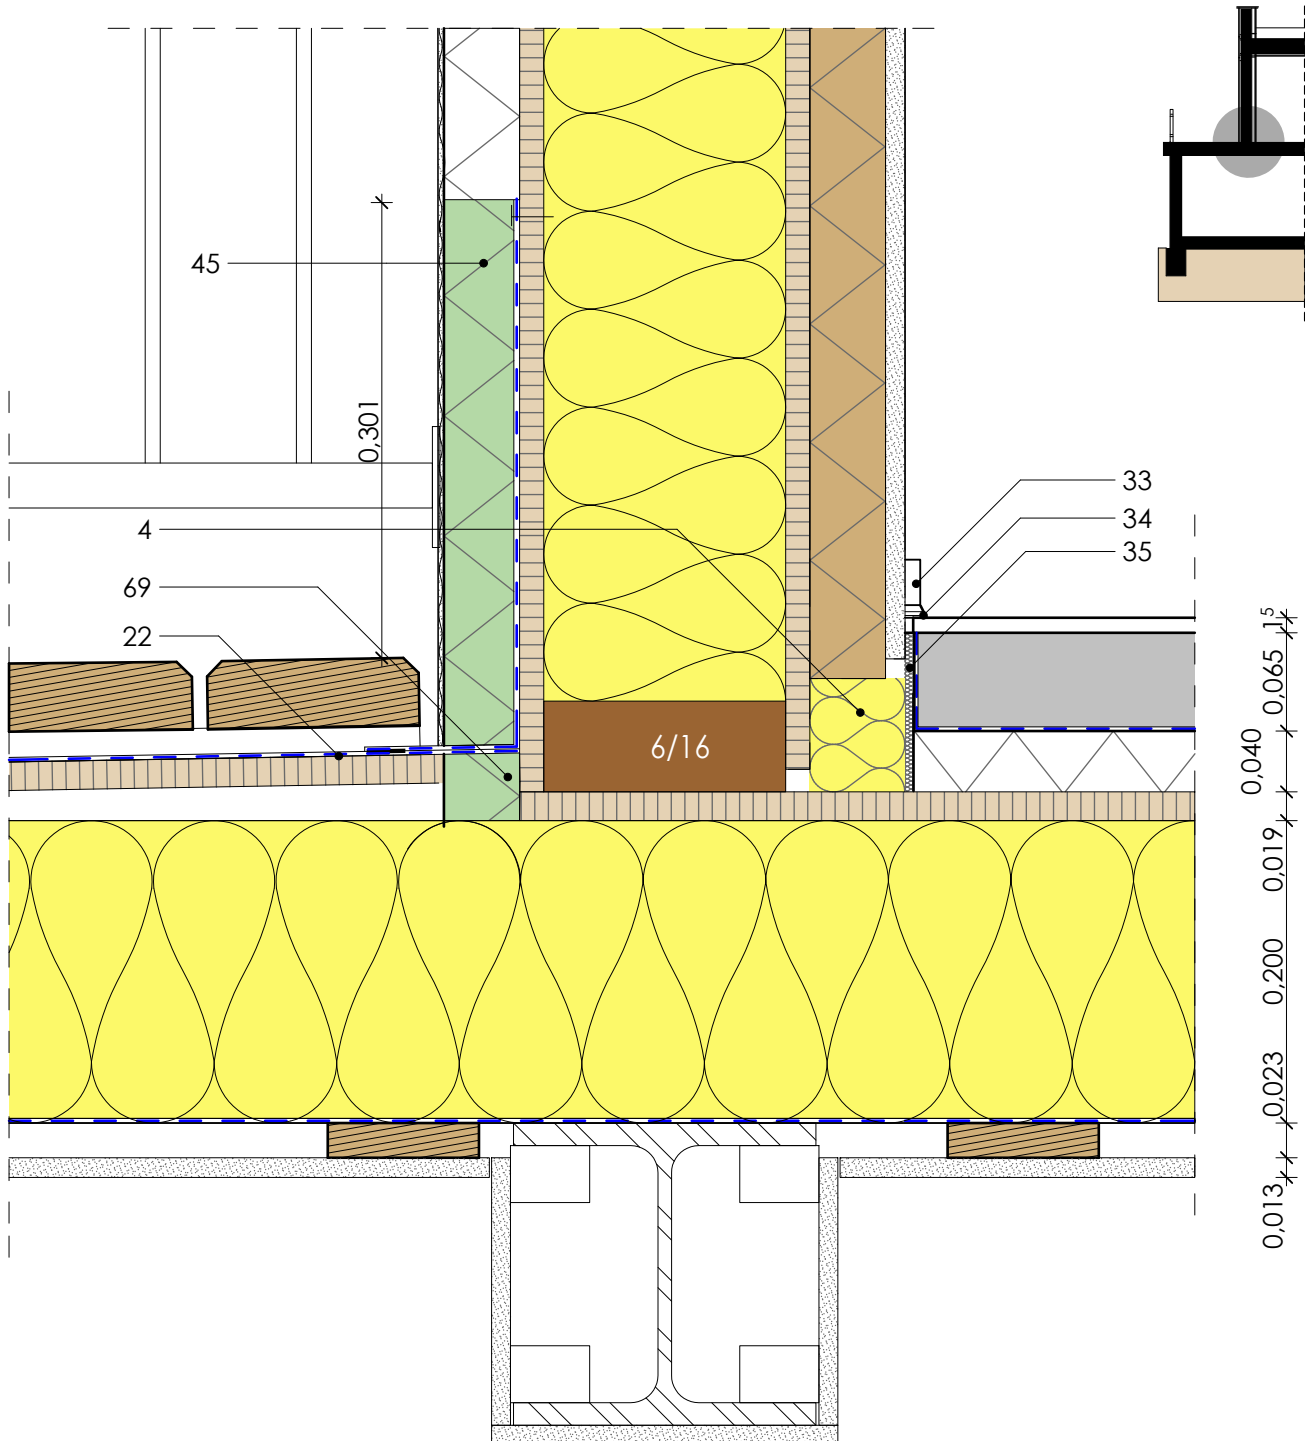

TERASZ LÁBAZAT

Könnyűszerkezetes födém esetén

M= 1:5

Azonosító:

CS 23

2014-9