


- 40. Vízsigetelő fólia
- 42. Duzzadószalag (pl. ISOCELL-BG1)
- 48. Szilikon vagy akril tömítés
- 55. Lég- és párazáró szalag (pl. AIRSTOP FLEX Adhesive Tape)
- 84. Gyengén habosodó poliuretán hab

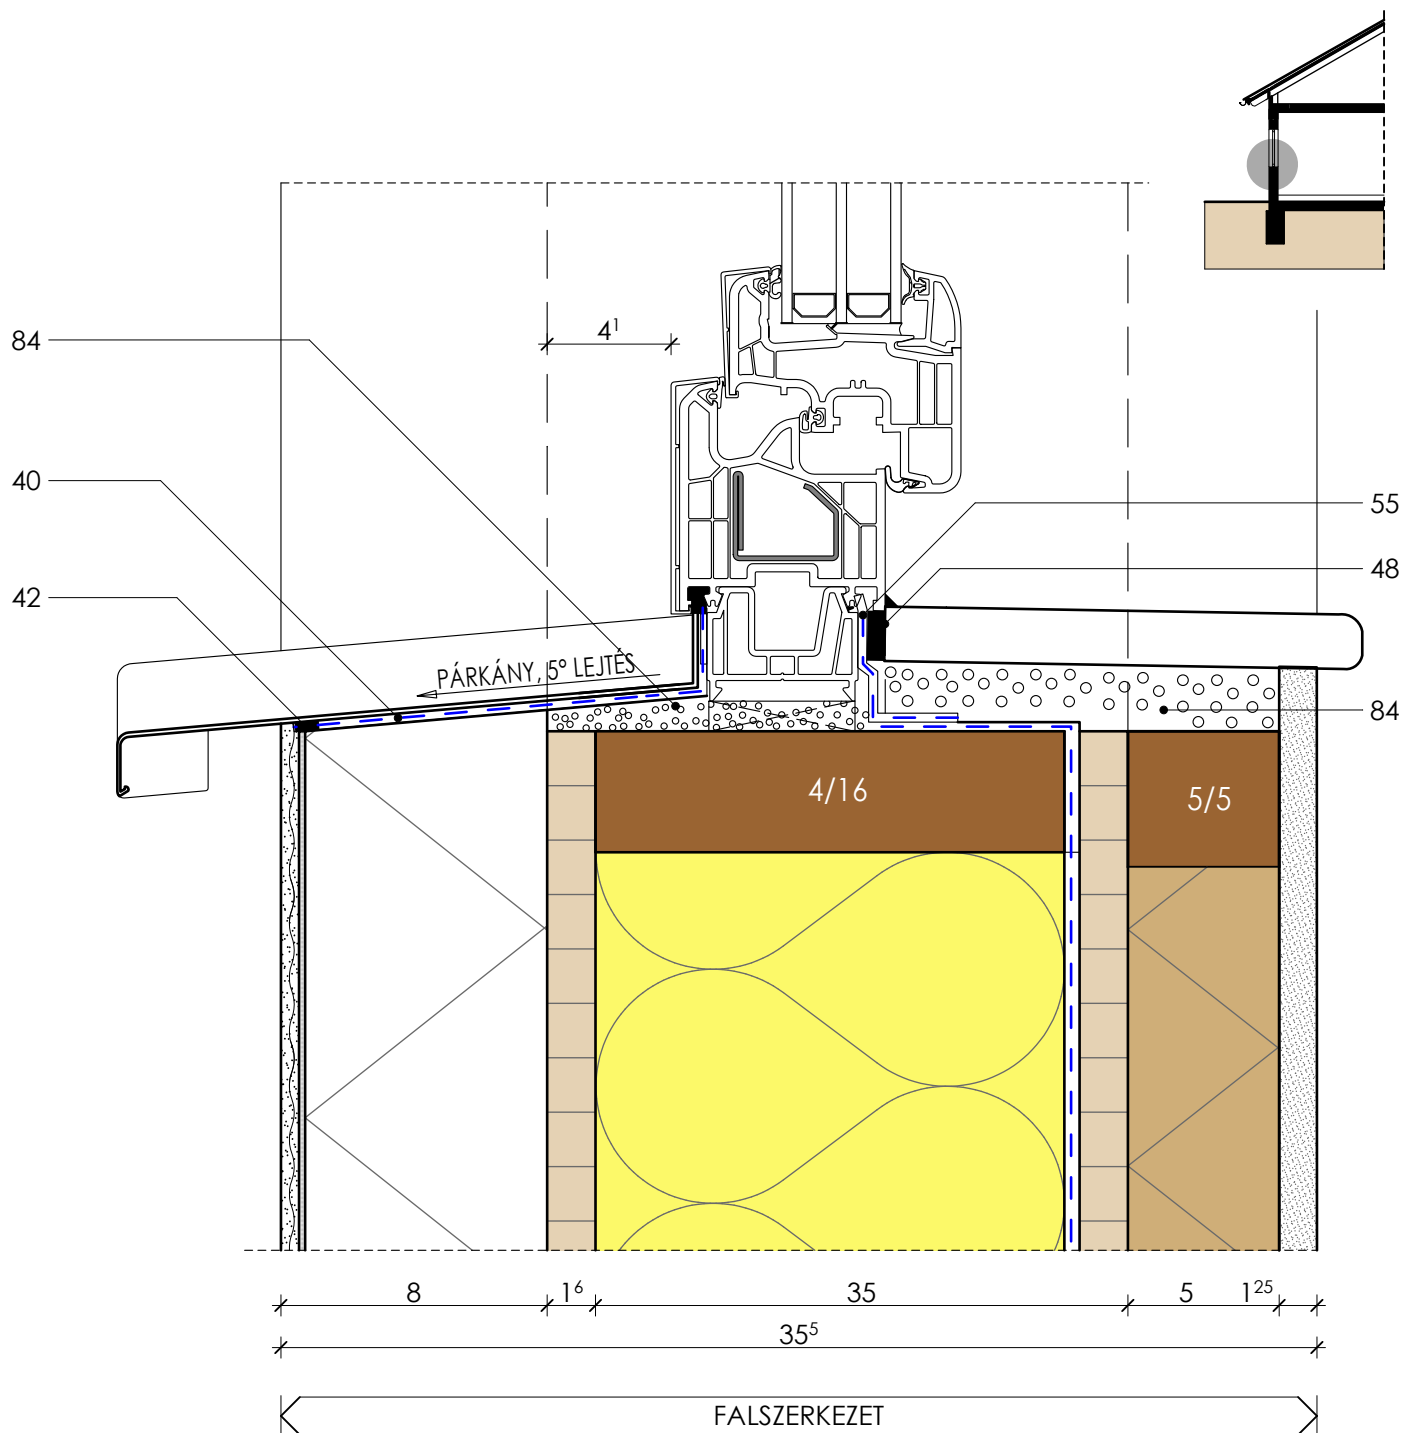

ABLAK PÁRKÁNY CSOMÓPONT
redőny nélkül
M= 1:2,5

Azonosító:
CS 36
2014-9