


- 42. Duzzadószalag (pl. ISOCELL-BG1)
- 48. Szilikon vagy akril tömítés
- 50. Lejtésképző beton vagy esztrich
- 84. Gyengén habosodó poliuretán hab

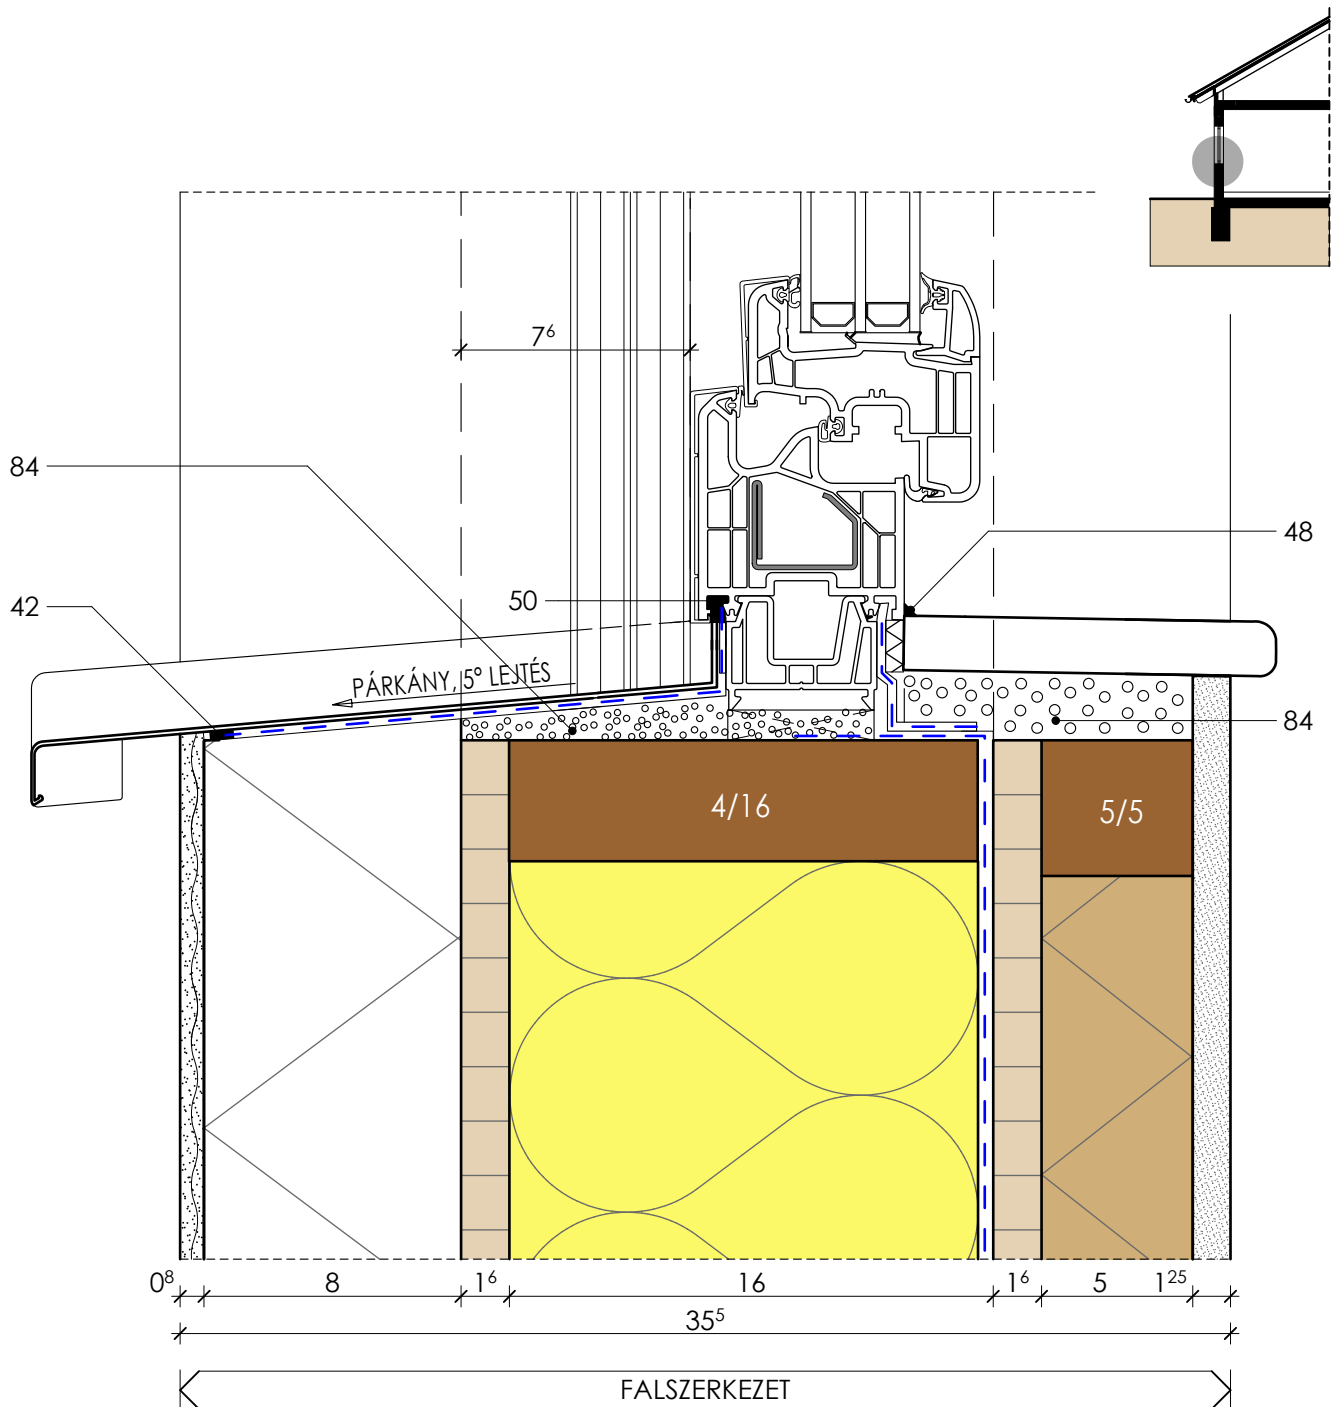

ABLAK PÁRKÁNY CSOMÓPONT
vakolható tokos redőny esetén
M= 1:2,5

Azonosító:
CS 44
2014-9