


- 48. Szilikon vagy akril tömítés
- 55. Lég- és párazáró szalag (pl. AIRSTOP FLEX Adhesive Tape)
- 78. Tömítő szalag (pl. ISOCELL-ISOWINDOW F11 IW)
- 81. Alumínium fóliával kasírozott poliuretán hab hőszigetelő tábla
- 84. Gyengén habosodó poliuretán hab

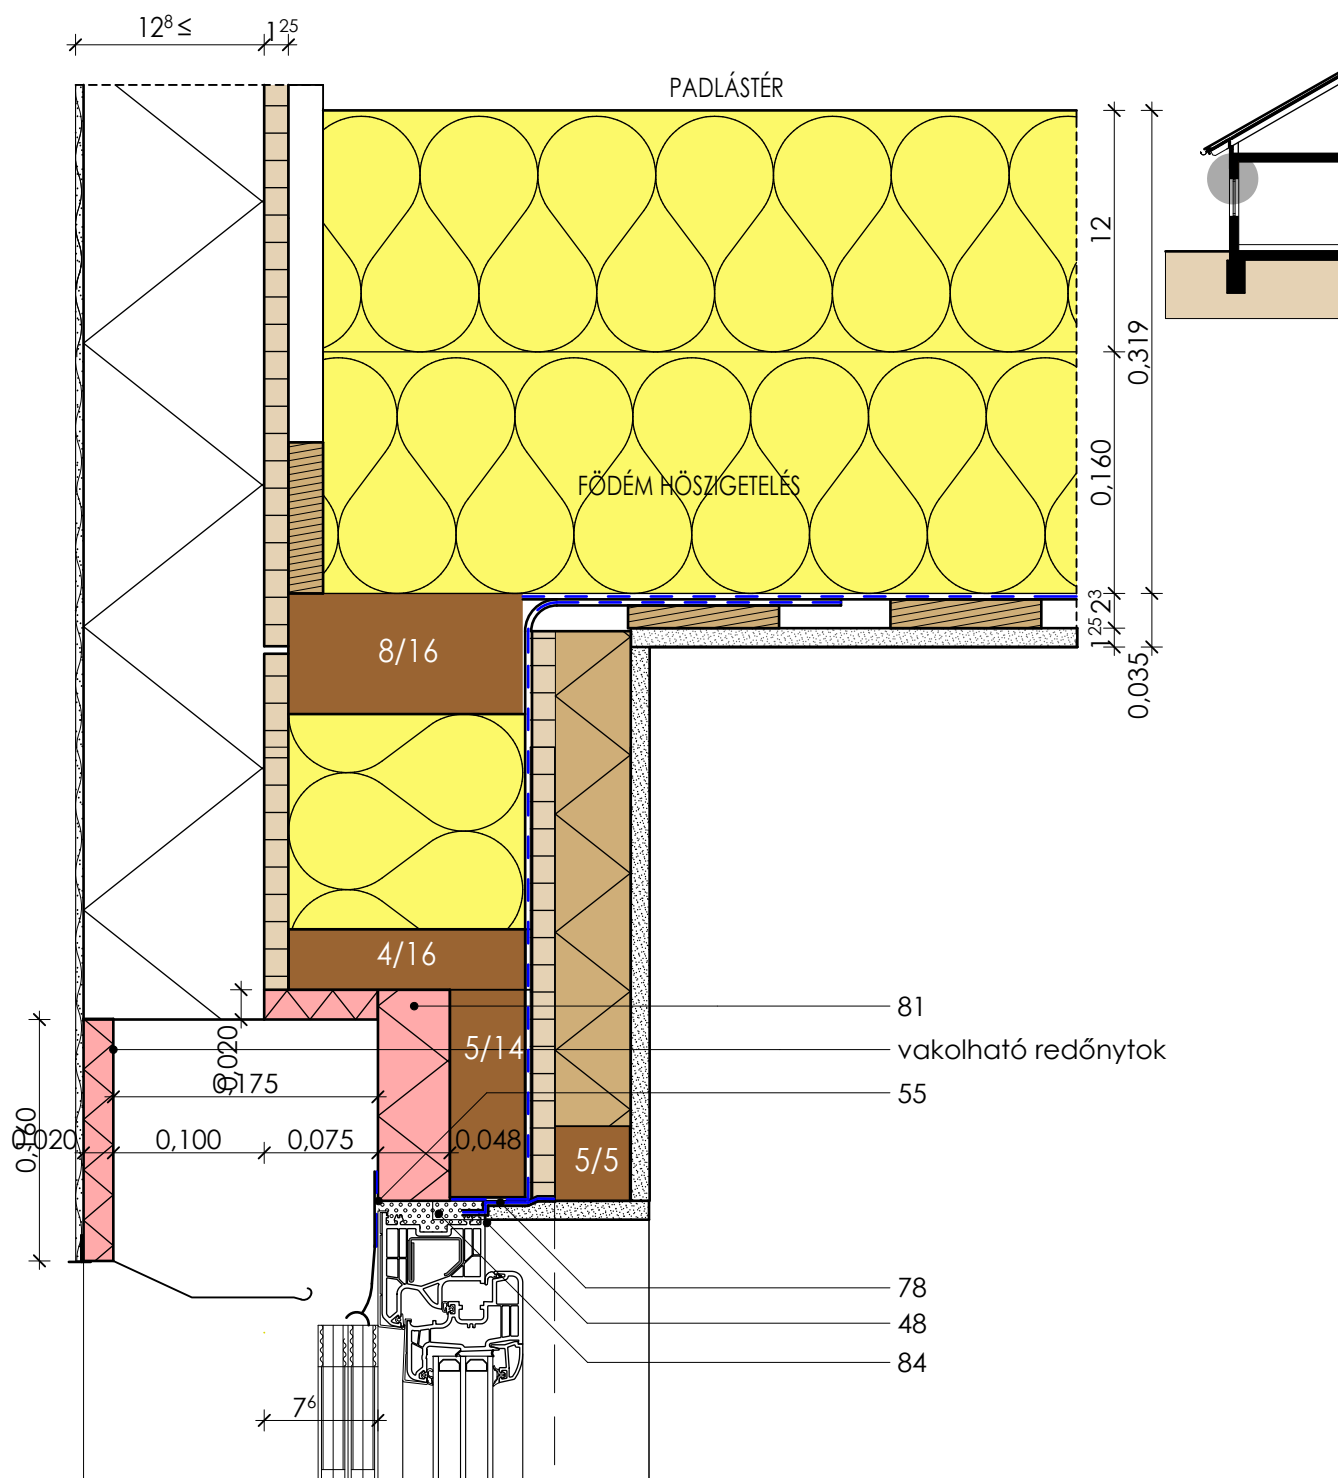

ABLAK SZEMÖLDÖK CSOMÓPONT
vakolható tokos redőny kialakítása
M= 1:5

Azonosító:
CS 39
2014-9