42. Duzzadószalag (pl. ISOCELL-BG1)
48. Szilikon vagy akril tömítés
78. Tömítő szalag (pl. ISOCELL-ISOWINDOW F11 IW)
84. Gyengén habosodó poliuretán hab

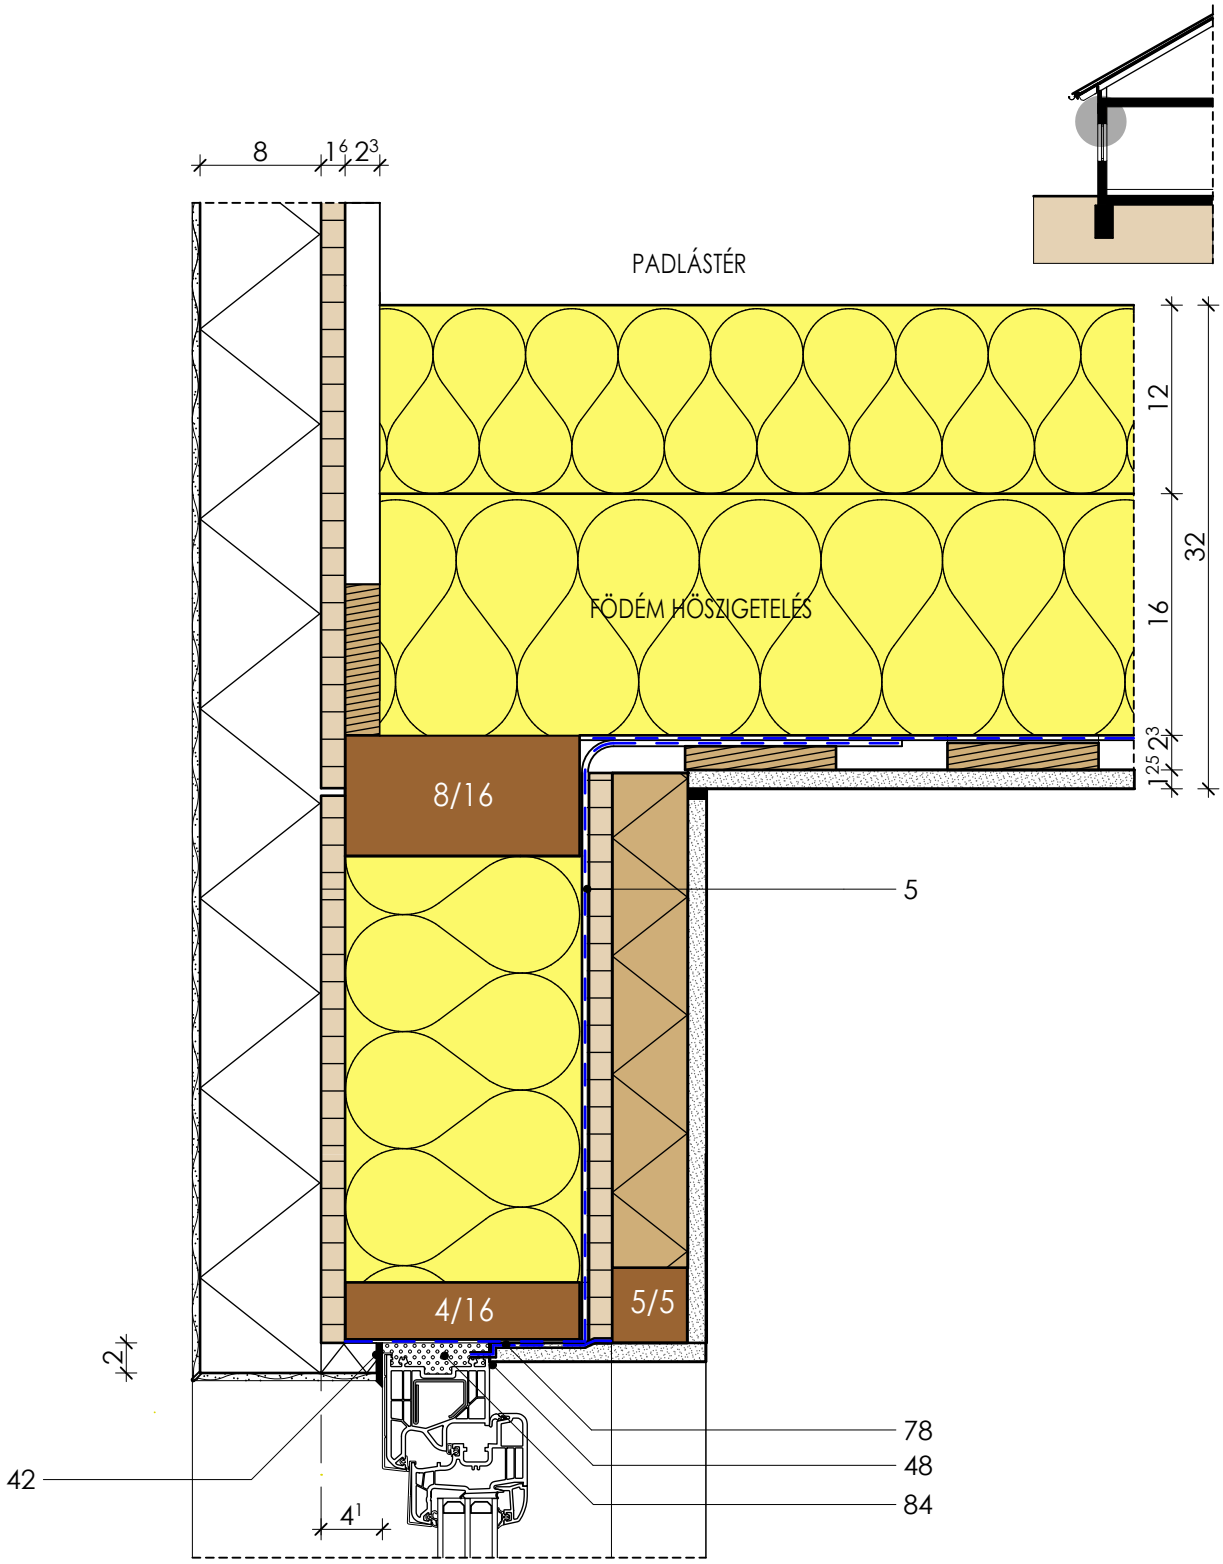

ABLAK SZEMÖLDÖK CSOMÓPONT
vakolt homlokzatban, redőny nélkül
M= 1:5

Azonosító:
CS 37
2014-9