


5. Párázáró réteg-Aristop VAP-LDPE
35. Peremszigetelés-legalább 1cm széles
38. Talajnedvesség elleni padlószigetelés-ÉMSZ irányelvek szerint
39. Szintező lemezek (KPE), közöttük földnedves beton (vtg: >20mm)
40. Vízszigetelő fólia
43. Folyékony, légzáró tömítés (pl. ISOCELL-AIRSTOP SEALANT SPRINT)
48. Szilikon vagy akril tömítés
49. Vízelvezető és szivárgó réteg-dombornyomott lemez
54. Bevonatszigetelés vagy feszültségmentesítő lemez
78. Tömítő szalag (pl. ISOCELL-ISOWINDOW F11 IW)
79. Mechanikai védelem
84. Gyengén habosodó poliuretán hab

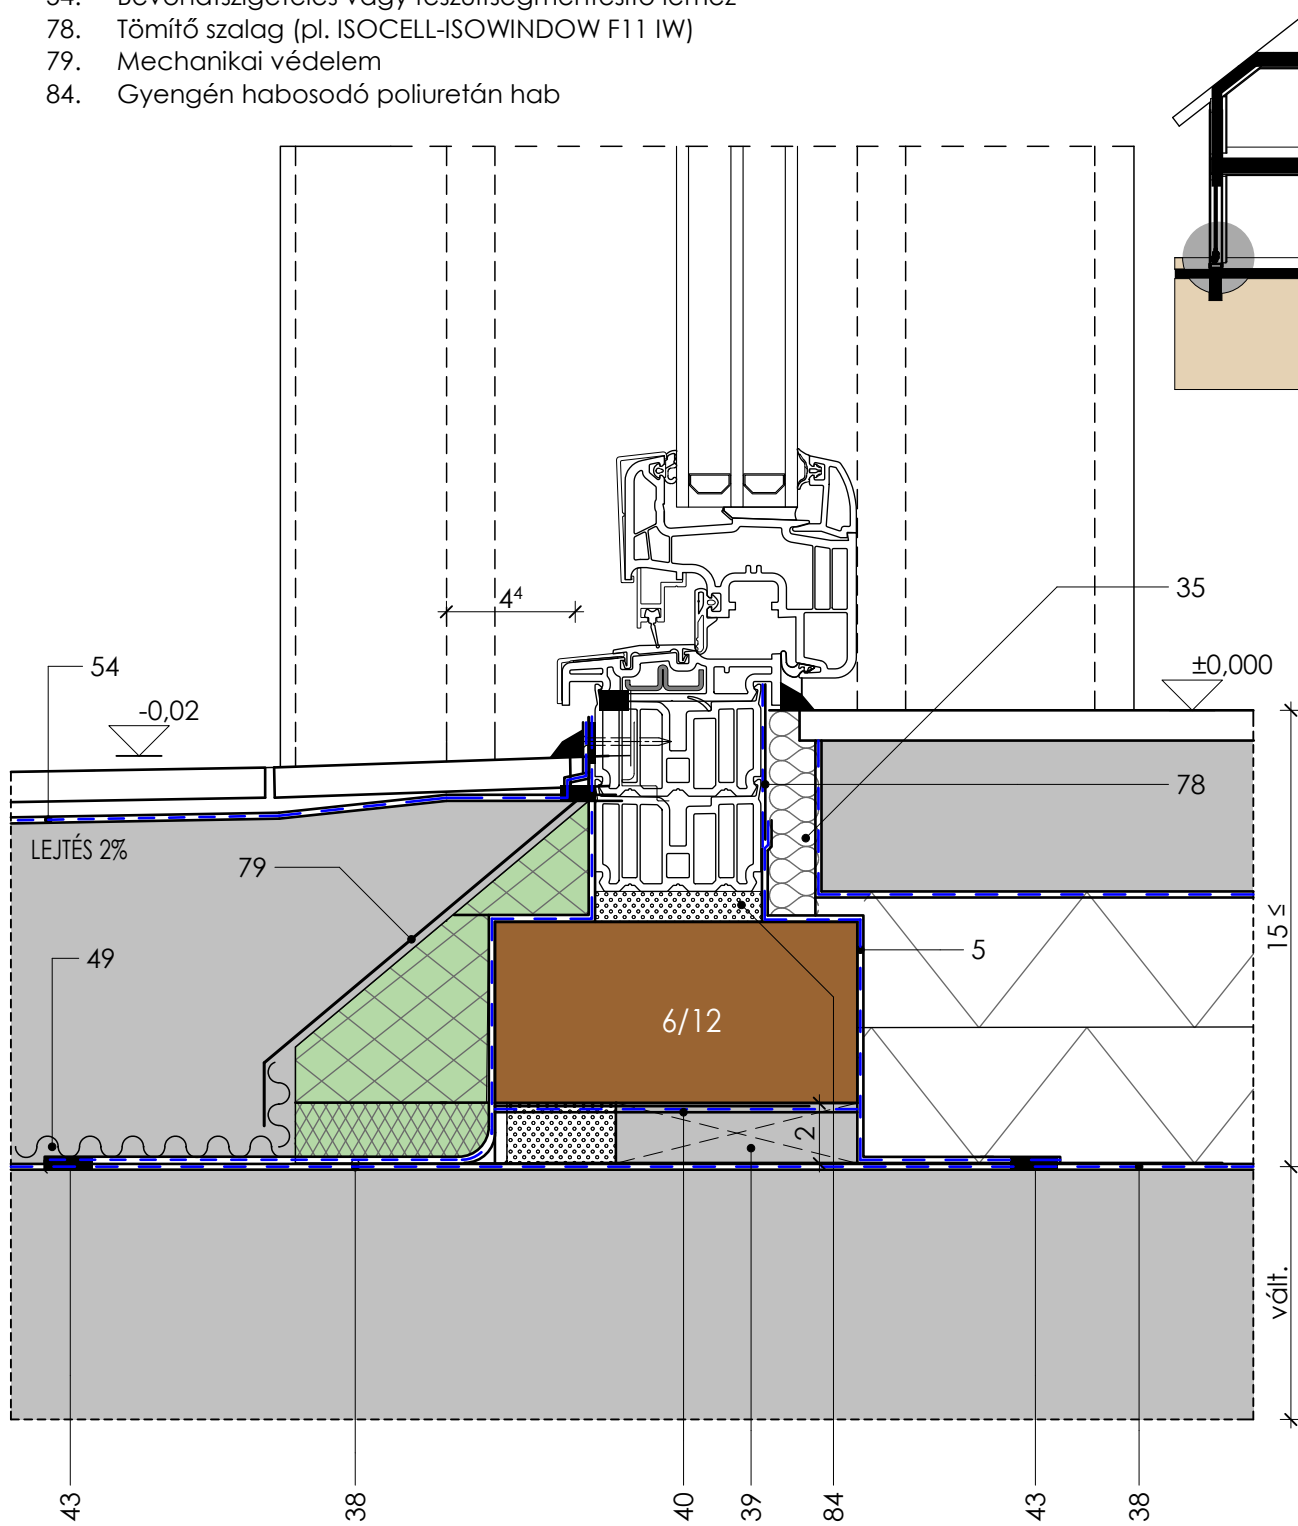

BEJÁRATI AJTÓ CSOMÓPONT
 műanyag-alu
 M= 1:2,5

Azonosító:
CS 45
 2014-9