


3. KVH (Konstruktionsvollholz) műszárított hosszoldott, gyalult, szerkezeti fa, C24
 57. M 14X120 csavar+menetes hüvely

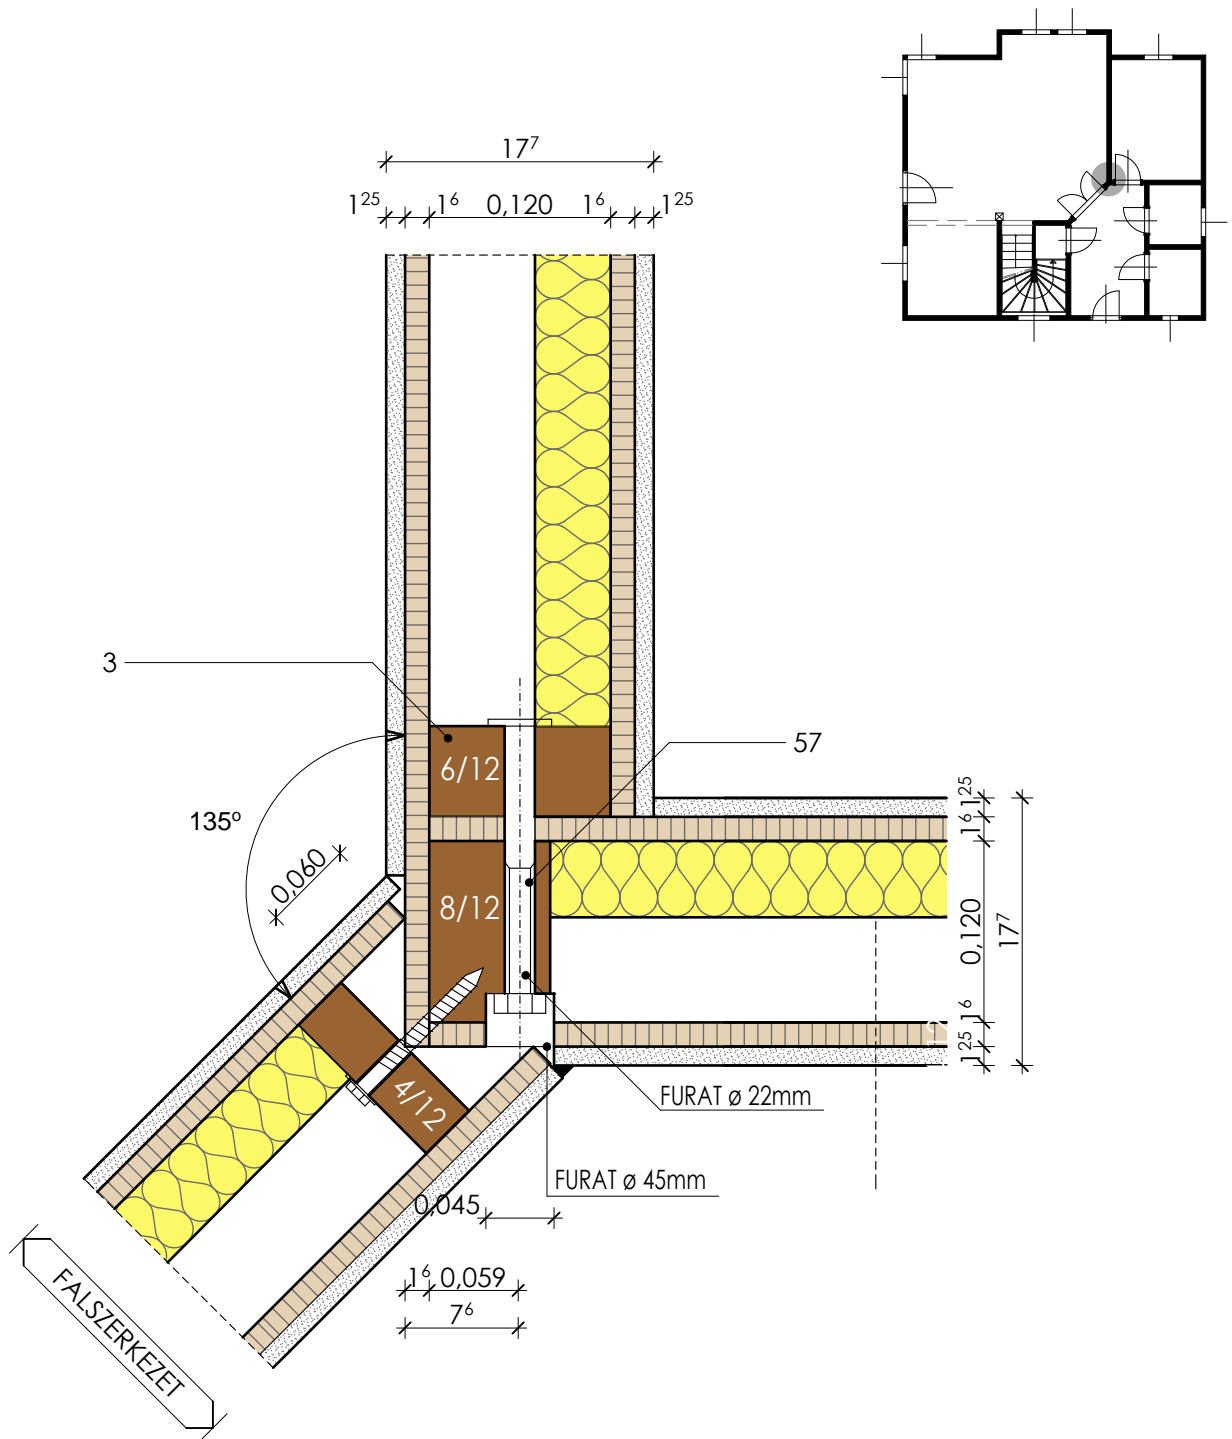

BELŐ FALPANELEK "Y" CSATLAKOZÁSA
M= 1:5

Azonosító:
CS 35
 2014-9