



Tetőre merőleges nézet

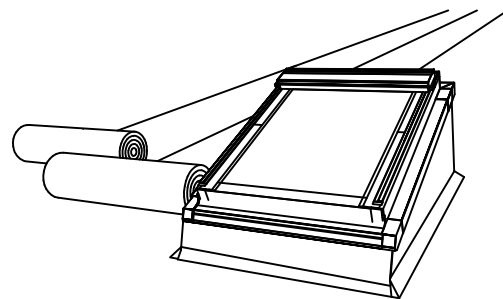

A-A metszet
1:5

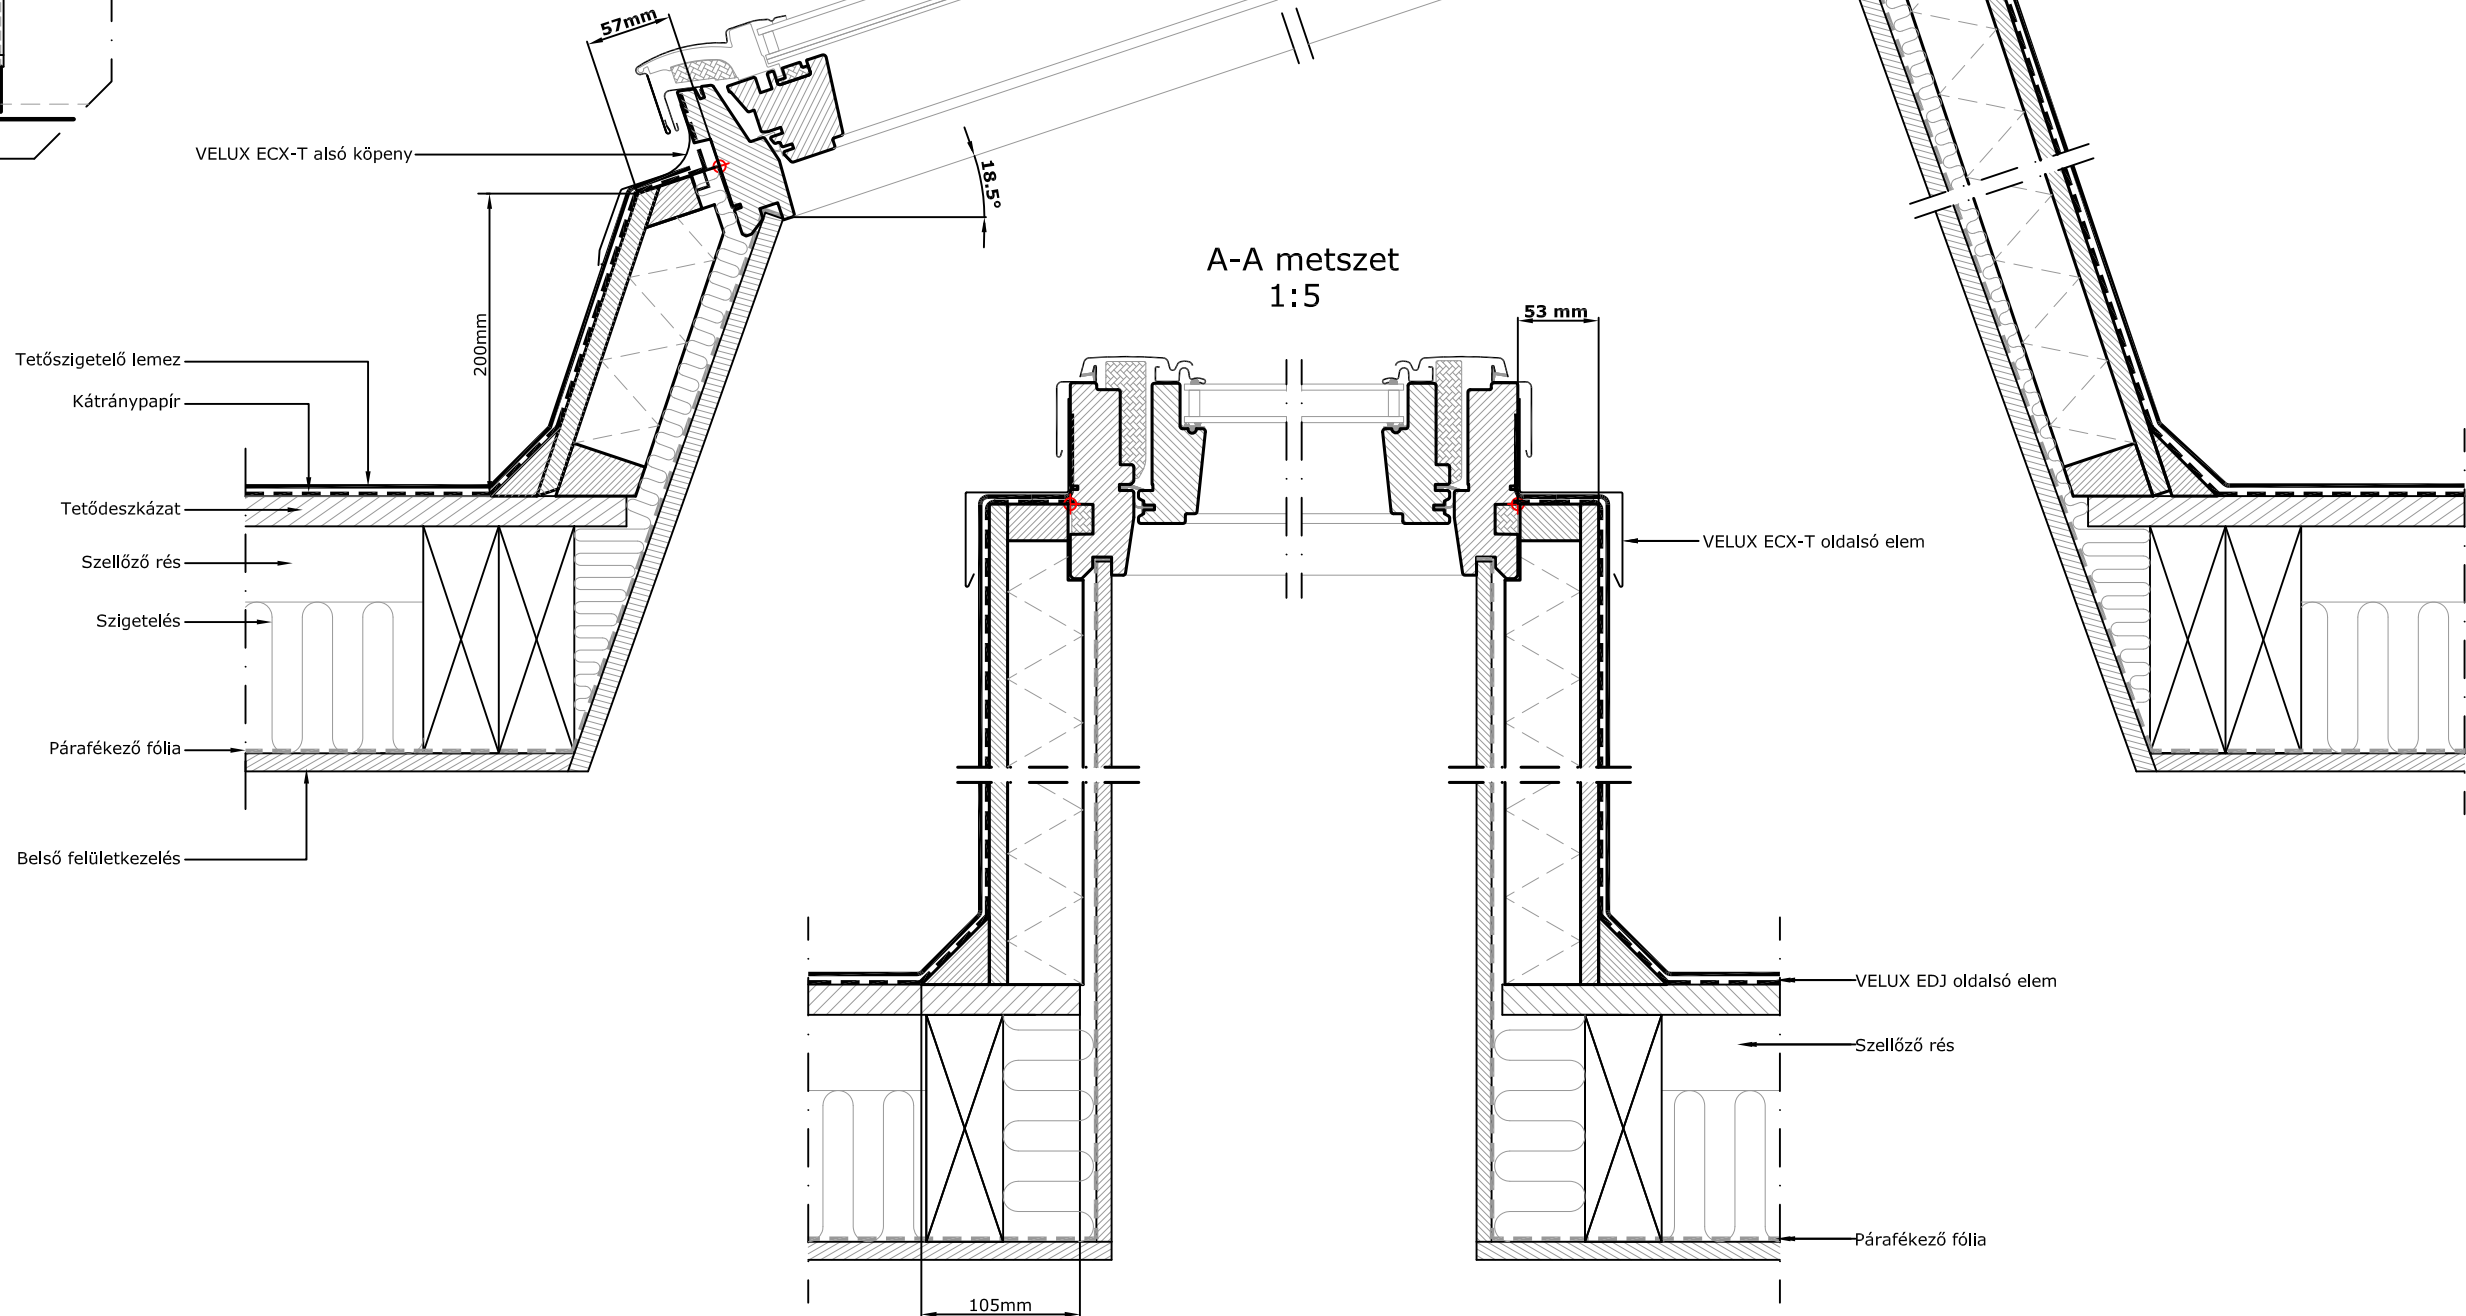

A-A metszet
1:5

VELUX Termékek:



Tetőfedések:



© VELUX GROUP ® VELUX GROUP VELUX és VELUX logó bejegyzett védjegyek



VELUX Magyarország Kft.
H-1031 Budapest, Zsófia utca 1-3.

Jegyzet:
VELUX tetőablakok, burkolókeretek és beépítőtermékek szerelésekor be kell tartani a gyártói utasításokat és a hatályos építészeti és tűzvédelmi előírásokat.

VELUX GGL típusú tetőtéri ablak szigetelő lemezbe építve
VELUX ECX-T burkolókeret

Dátum: 08.01.14	Fájl neve: ECX+GGL-XXX-0114_HU.DWG	Rajz száma: 1/1
Minden méret mm-ben van megadva		

SCo