Hofstädter Nyílászáró
szabad átjárhatósági méretek
WoodStyle Emelő-Toló

Emelő-Toló ajtó, árnyékoló nélkül

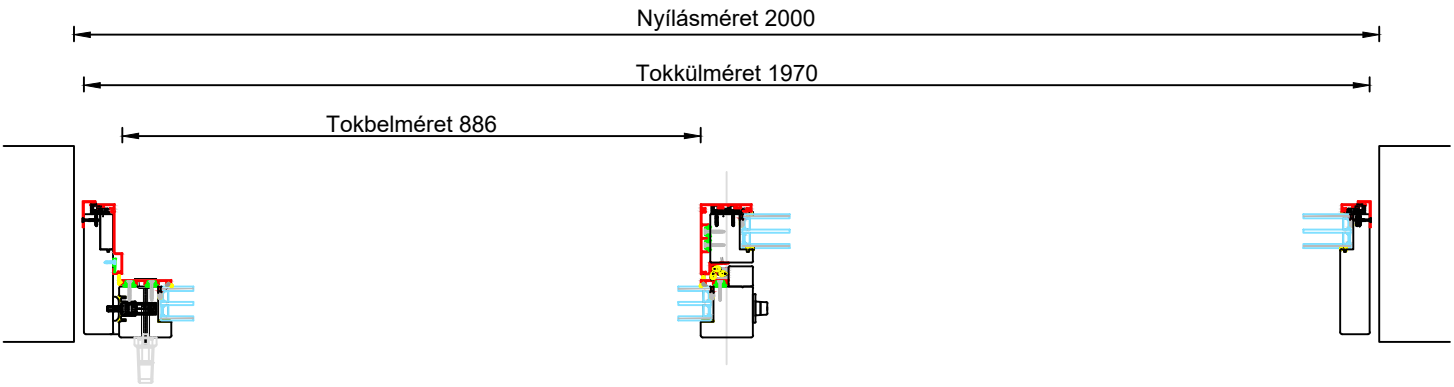

Emelő-Toló ajtó, zsaluziával

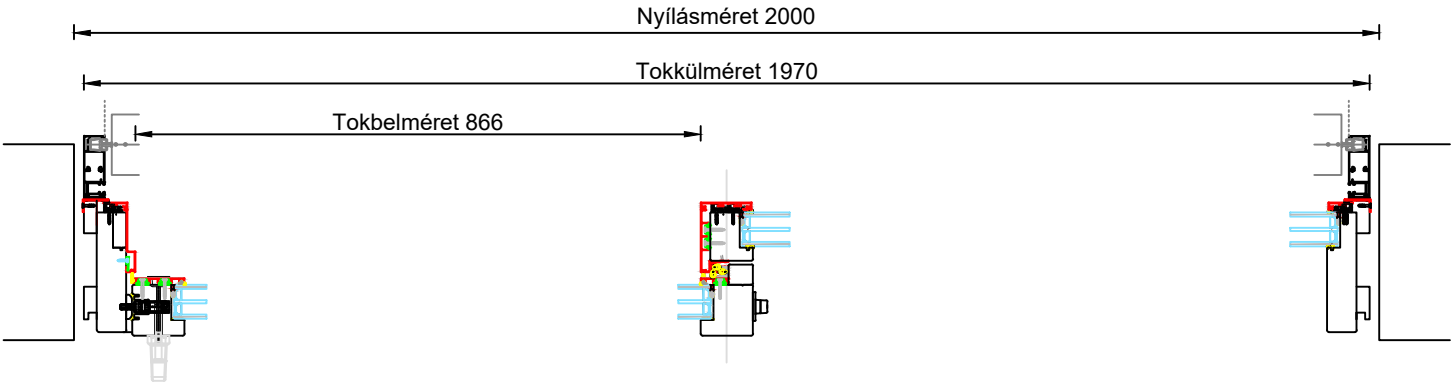

Emelő-Toló ajtó, redőnnyel

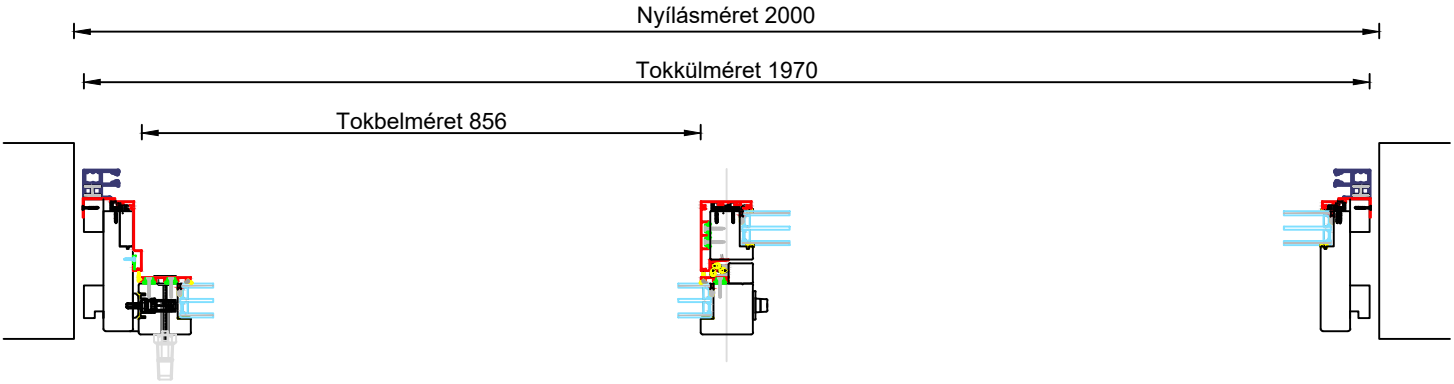

verzió 21-01

HOFSTÄDTER
NYÍLÁSZÁRÓK