



Tetőre merőleges nézet

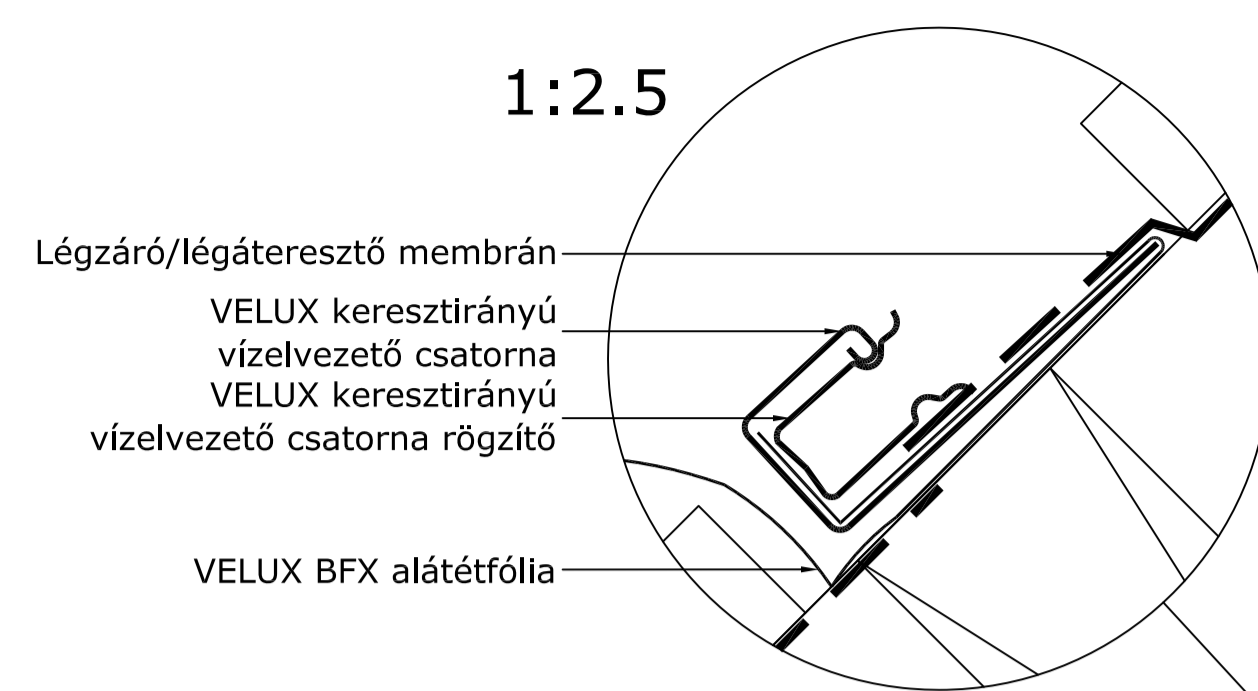

Légzáró/légáteresztő membrán  
 VELUX keresztirányú vízvezető csatorna  
 VELUX keresztirányú vízvezető csatorna rögzítő  
 VELUX BFX alátétfólia

A-A metszet  
 1:10

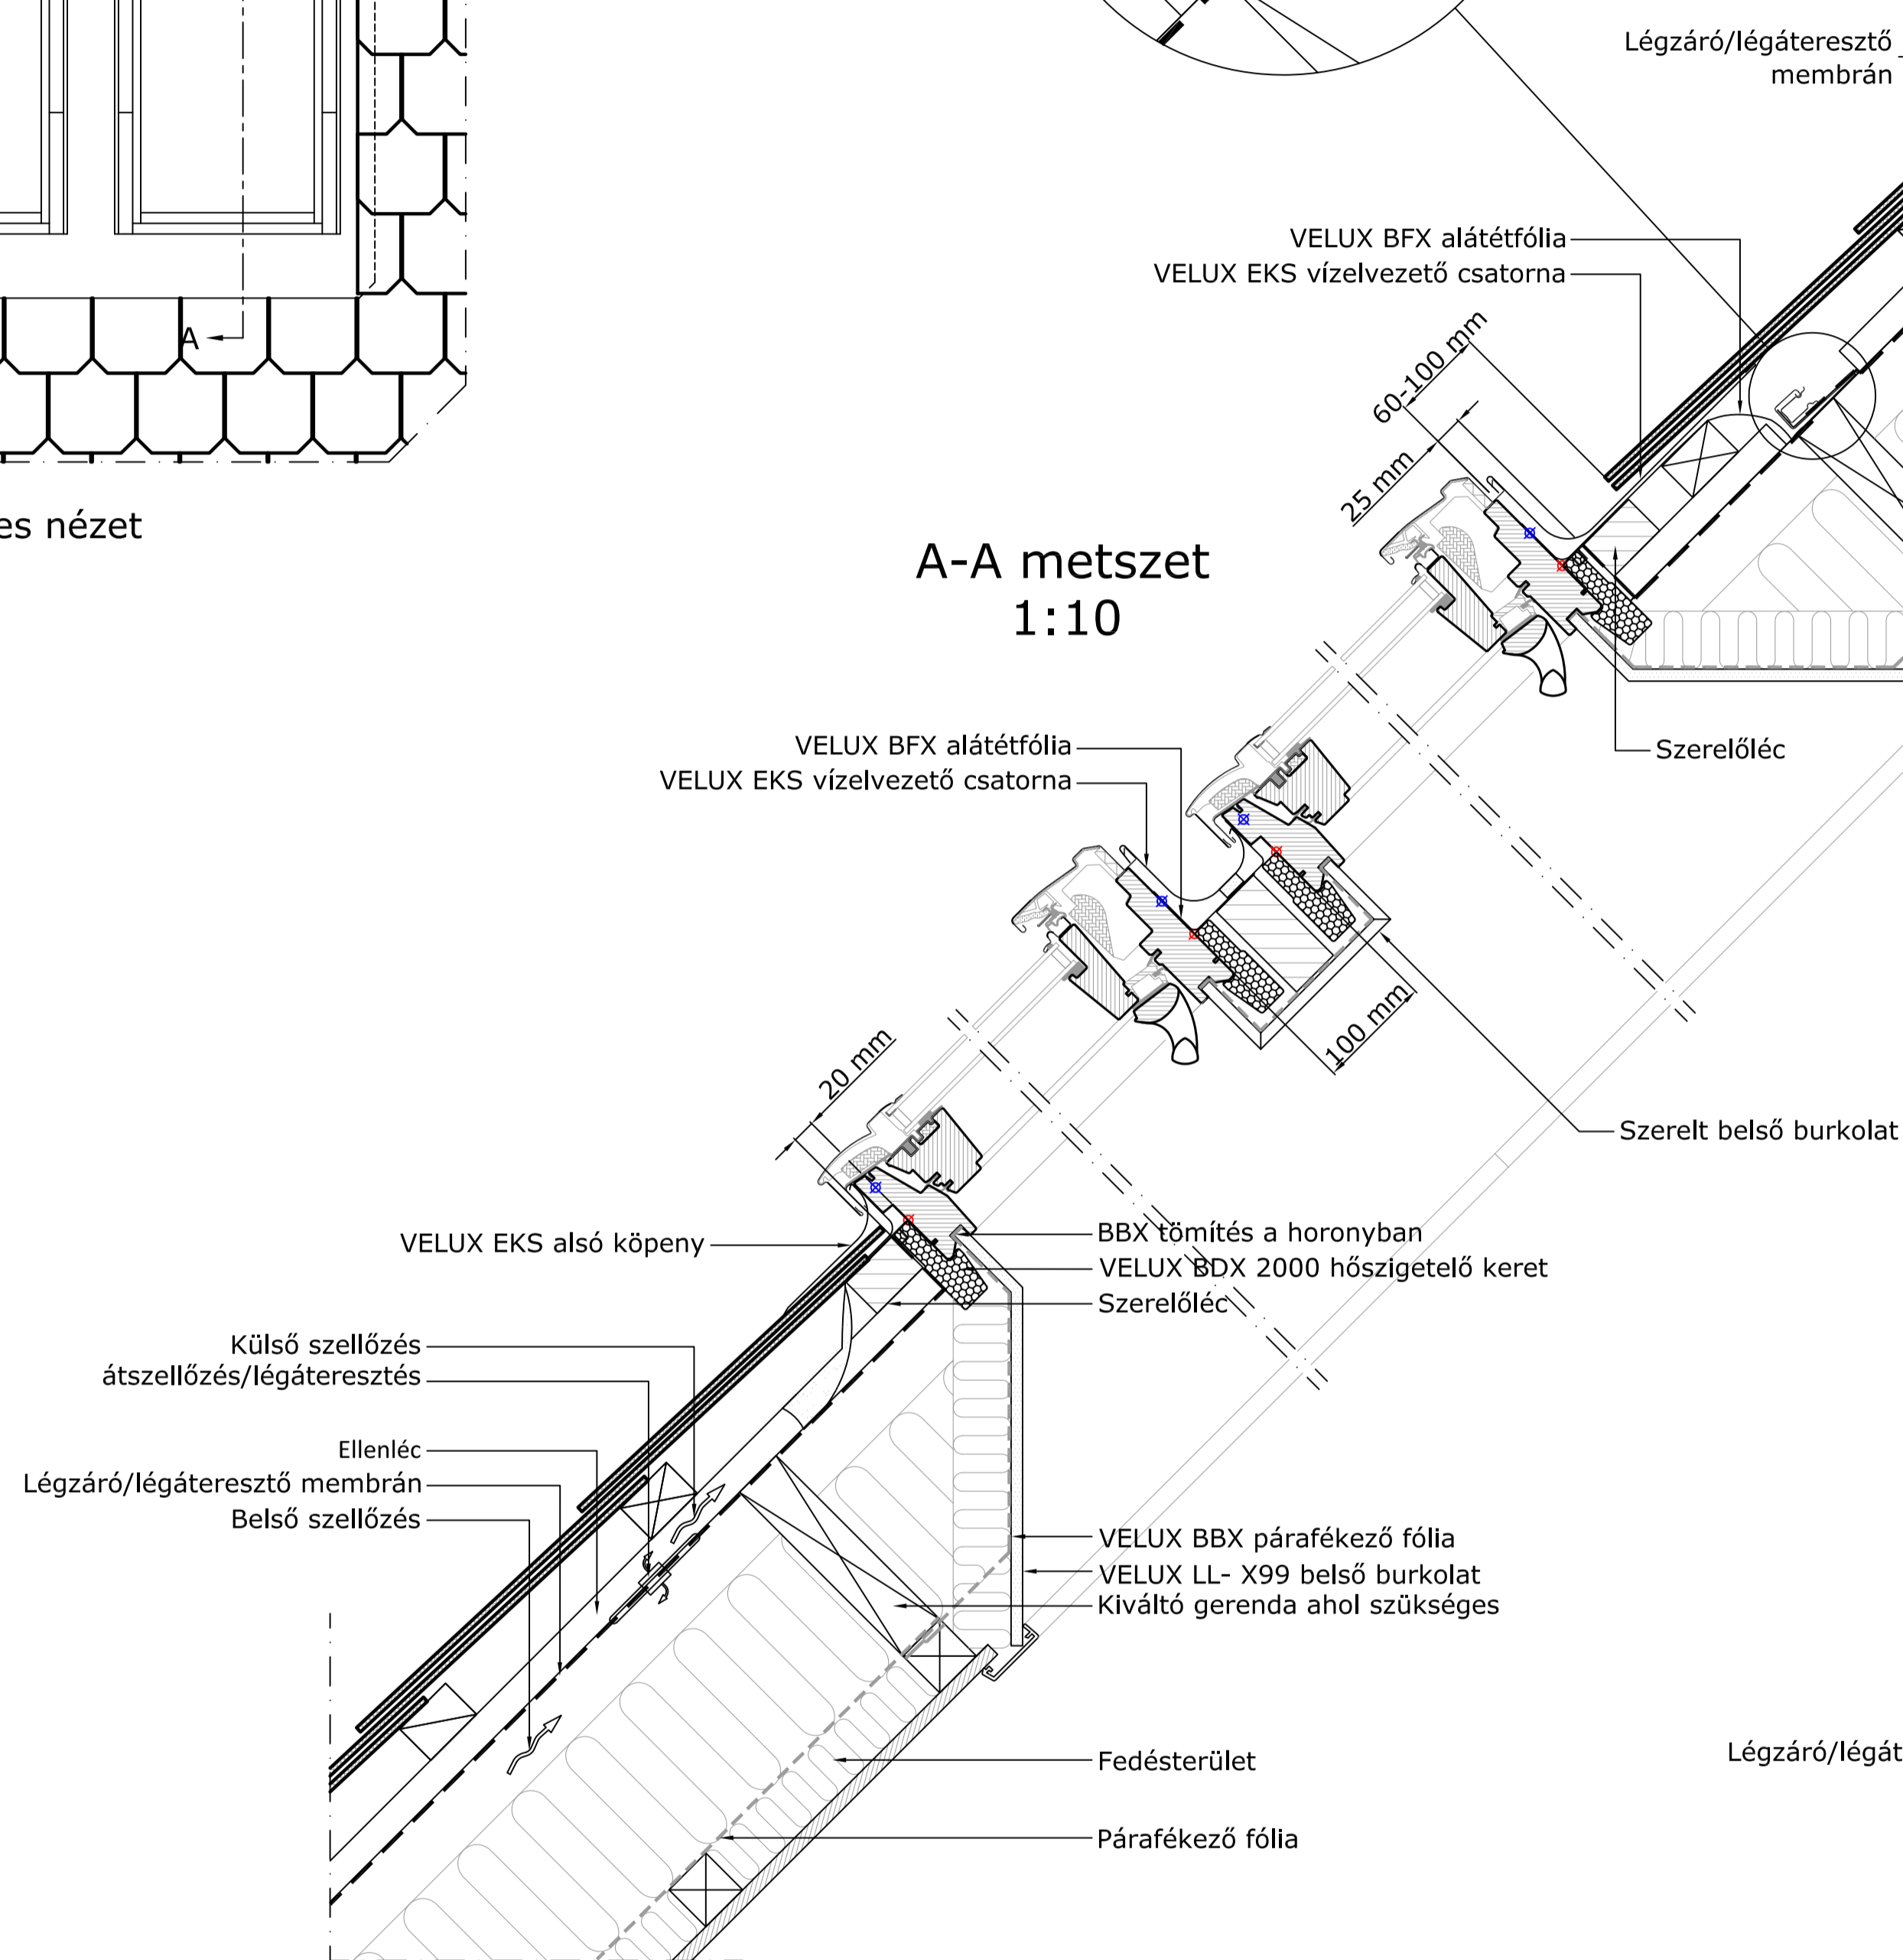


Külső szellőzés  
 átszellőzés/légáteresztés  
 Ellenléc  
 Légzáró/légáteresztő membrán  
 Belső szellőzés

VELUX BFX alátétfólia  
 VELUX EKS vízvezető csatorna  
 20 mm  
 60-100 mm  
 25 mm  
 100 mm  
 Szerelőléc  
 Kiváltó gerenda ahol szükséges  
 Szerelt belső burkolat  
 VELUX EKS alsó köpeny  
 BBX tömítés a horonyban  
 VELUX BDX 2000 hőszigetelő keret  
 Szerelőléc  
 VELUX BBX párafékező fólia  
 VELUX LL- X99 belső burkolat  
 Kiváltó gerenda ahol szükséges

VELUX BFX alátétfólia  
 VELUX EKS vízvezető csatorna

Légzáró/légáteresztő membrán


B-B metszet  
 1:10

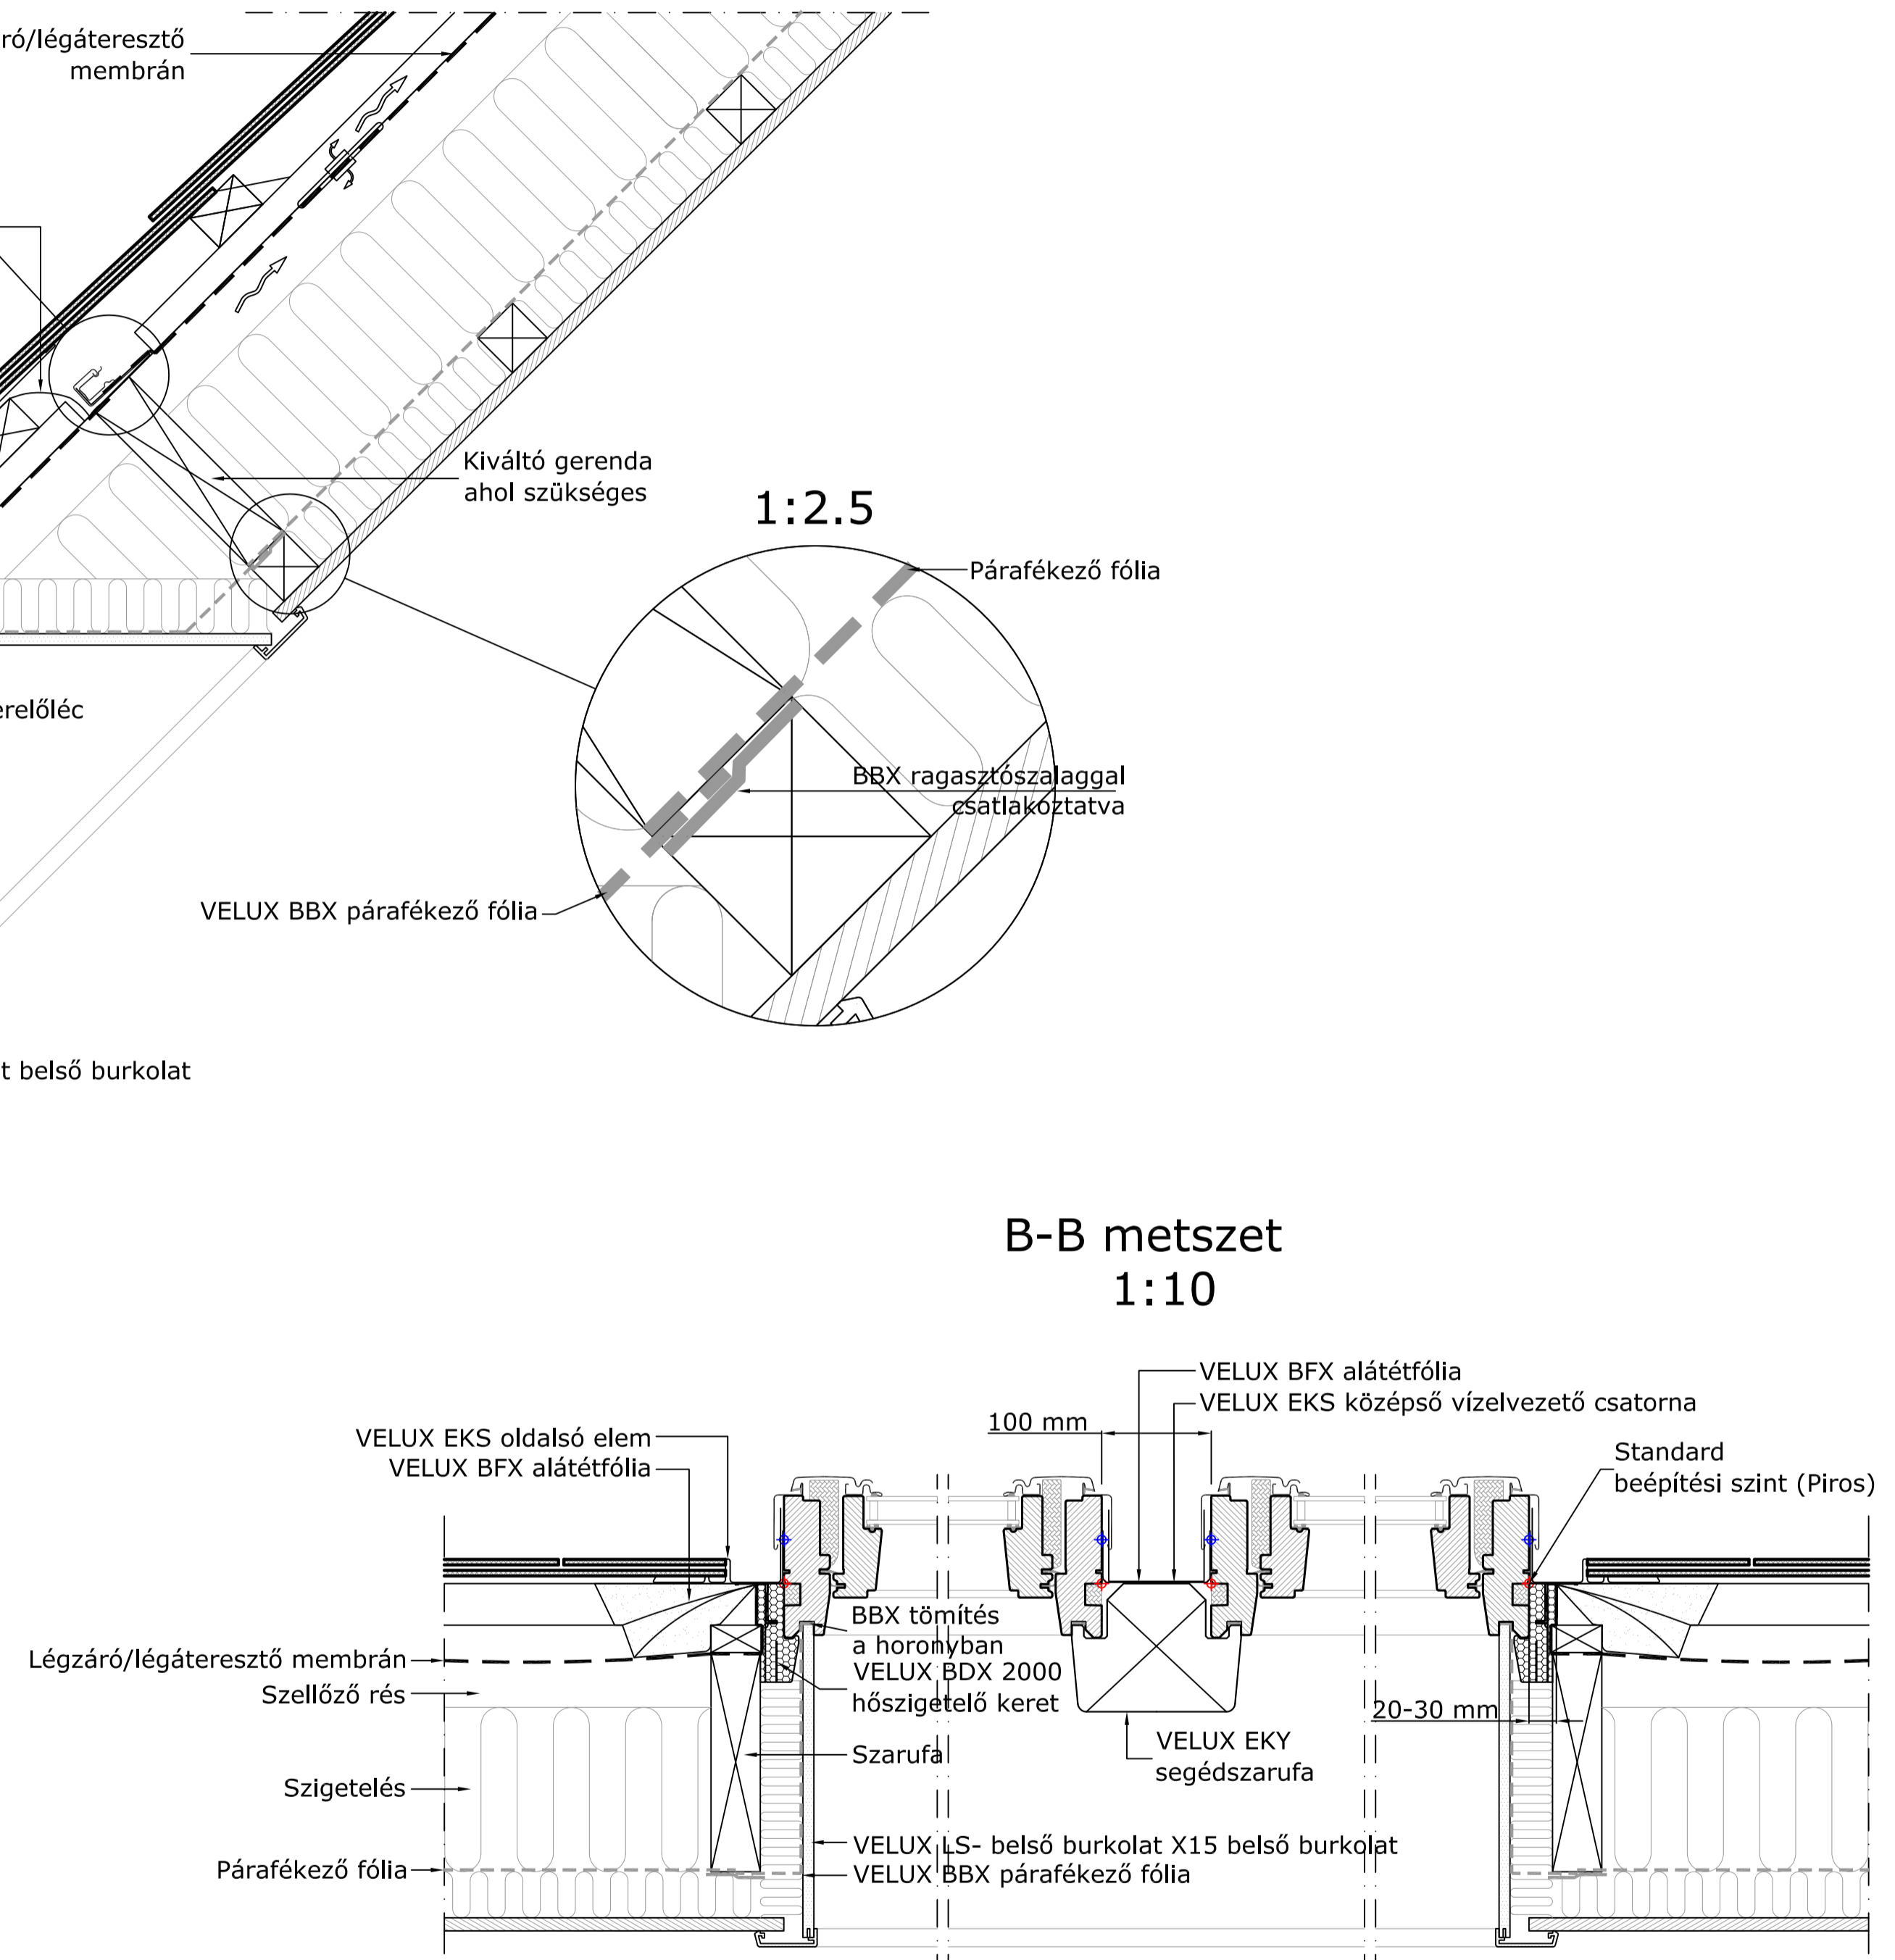

Légzáró/légáteresztő membrán  
 Szellőző rés  
 Szigetelés  
 Párafékező fólia

VELUX EKS oldalsó elem  
 VELUX BFX alátétfólia  
 100 mm  
 VELUX BFX alátétfólia  
 VELUX EKS középső vízvezető csatorna  
 Standard beépítési szint (Piros)  
 BBX tömítés a horonyban  
 VELUX BDX 2000 hőszigetelő keret  
 Szarufa  
 VELUX EKY segédzarufa  
 20-30 mm  
 VELUX LS- belső burkolat X15 belső burkolat  
 VELUX BBX párafékező fólia

1:2.5

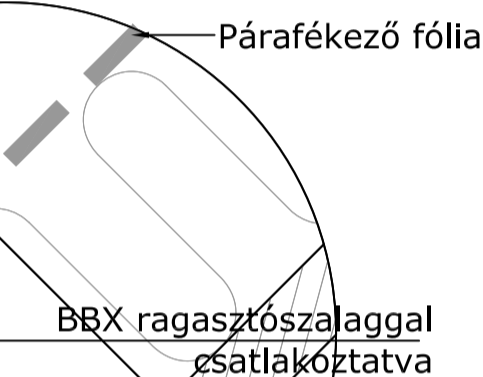

VELUX BBX párafékező fólia

B-B metszet  
 1:10

VELUX Termékek:



GGL  
 15°-90°



EKS --21-  
 15°-90°



EKS ---4--  
 15°-90°



EKS ---6-  
 15°-90°



BFX



BDX 2000



LS- X15  
 BBX



LL- X99  
 BBX



EKY  
 15°-90°

Tetőfedések:



PALA  
 < 8 mm

© VELUX GROUP ® VELUX GROUP VELUX és VELUX logó bejegyzett védjegyek



**VELUX Magyarország Kft.**  
 H-1031 Budapest, Zsófia utca 1-3.

Jegyzet:  
 VELUX tetőablakok, burkolókeretek és beépítőtermékek szerelésekor be kell tartani a gyártói utasításokat és a hatályos építészeti és tűzvédelmi előírásokat.

VELUX GGL típusú tetőtéri ablak nagy hullámmagasságú cserépfedésbe építve  
 VELUX BDX 2000 hőszigetelő keret és BFX alátétfólia gallér  
 VELUX EKS burkolókeret+ VELUX belső burkolat X99 + EKY  
 VELUX BBX párafékező fólia gallér

Dátum: 26.08.2014 Fájlnéve: EKS-GGL-XXX-0814\_HU.DWG  
 Rajz száma: 1/1  
 Minden méret mm-ben van megadva

SCo