


# TERRAN

OTTHON A JÖVŐBEN

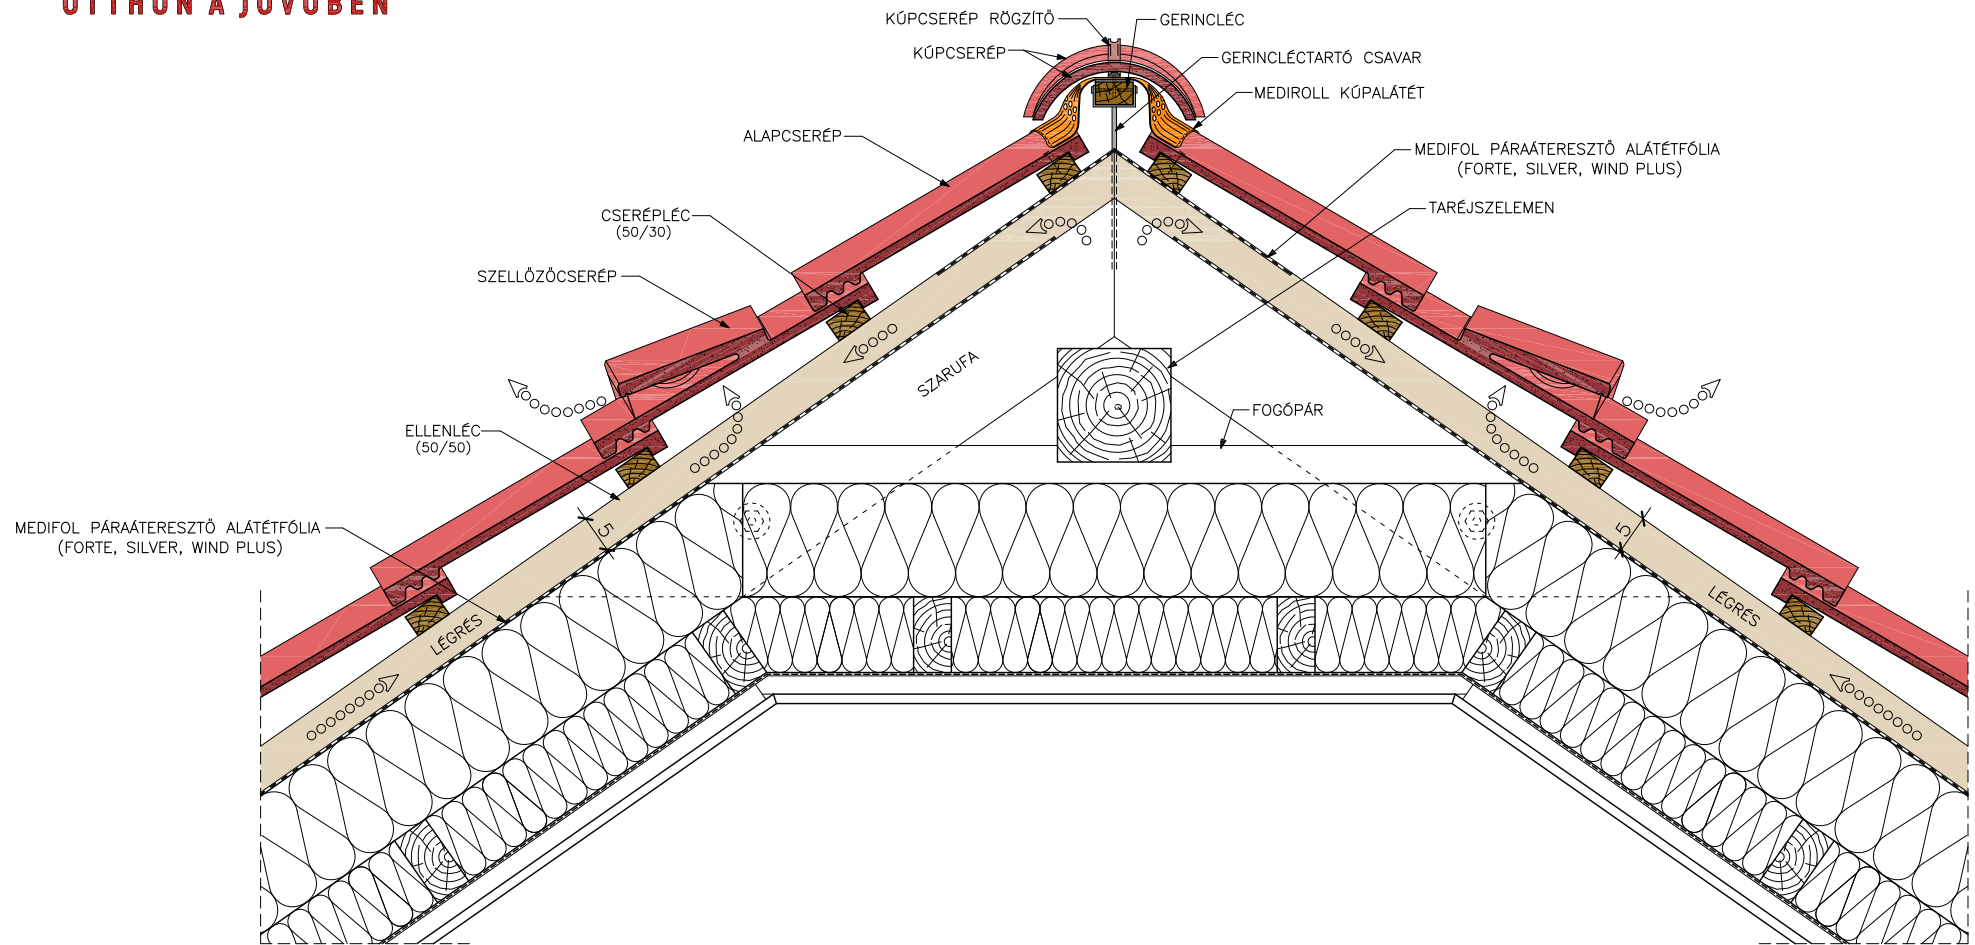

## TARÉJ RÉSZZLET TA-H1XB

EGYSZERES SZEZZÖZTETÉSÜ TETŐ  
HULLÁMOS PROFILÚ CSERÉPPCEL  
(DANUBIA; STANDARD; COPPO; SYNUS)

AZ ÁBRÁN A DANUBIA ÉS A STANDARD CSERÉPPCEL TÖRTÉNŐ FEDÉS  
LÁTHATÓ. A COPPO CSERÉP 10 MM MAGASABB, A SYNUS CSERÉP  
2 MM-REL ALACSONYABB.  
(PROFILMAGASSÁG: STANDARD, DANUBIA: 35MM; COPPO: 45MM; SYNUS: 33MM)

A MEGADOTT CSOMÓPONT NEM HELYTESZTI A KELLŐ RÉSZLETEZETTSÉGÜ KIVITELI  
TERVET ÉS NEM MENTESÍTHETI A TERVEZŐT ÉS KIVITELZŐT A KONKRÉT ÉPÜLETRE  
VONATKÓZÓ FELELŐSSÉGE ALÓL. A KÖZREADOTT INFORMÁCIÓKKAL A GYÁRTÓ  
SEMMLYEN FELELŐSSÉGET NEM VÁLLAL AZ ELKÉSZÜLŐ ÉPÜLETSSZERKEZETEKÉRT.

