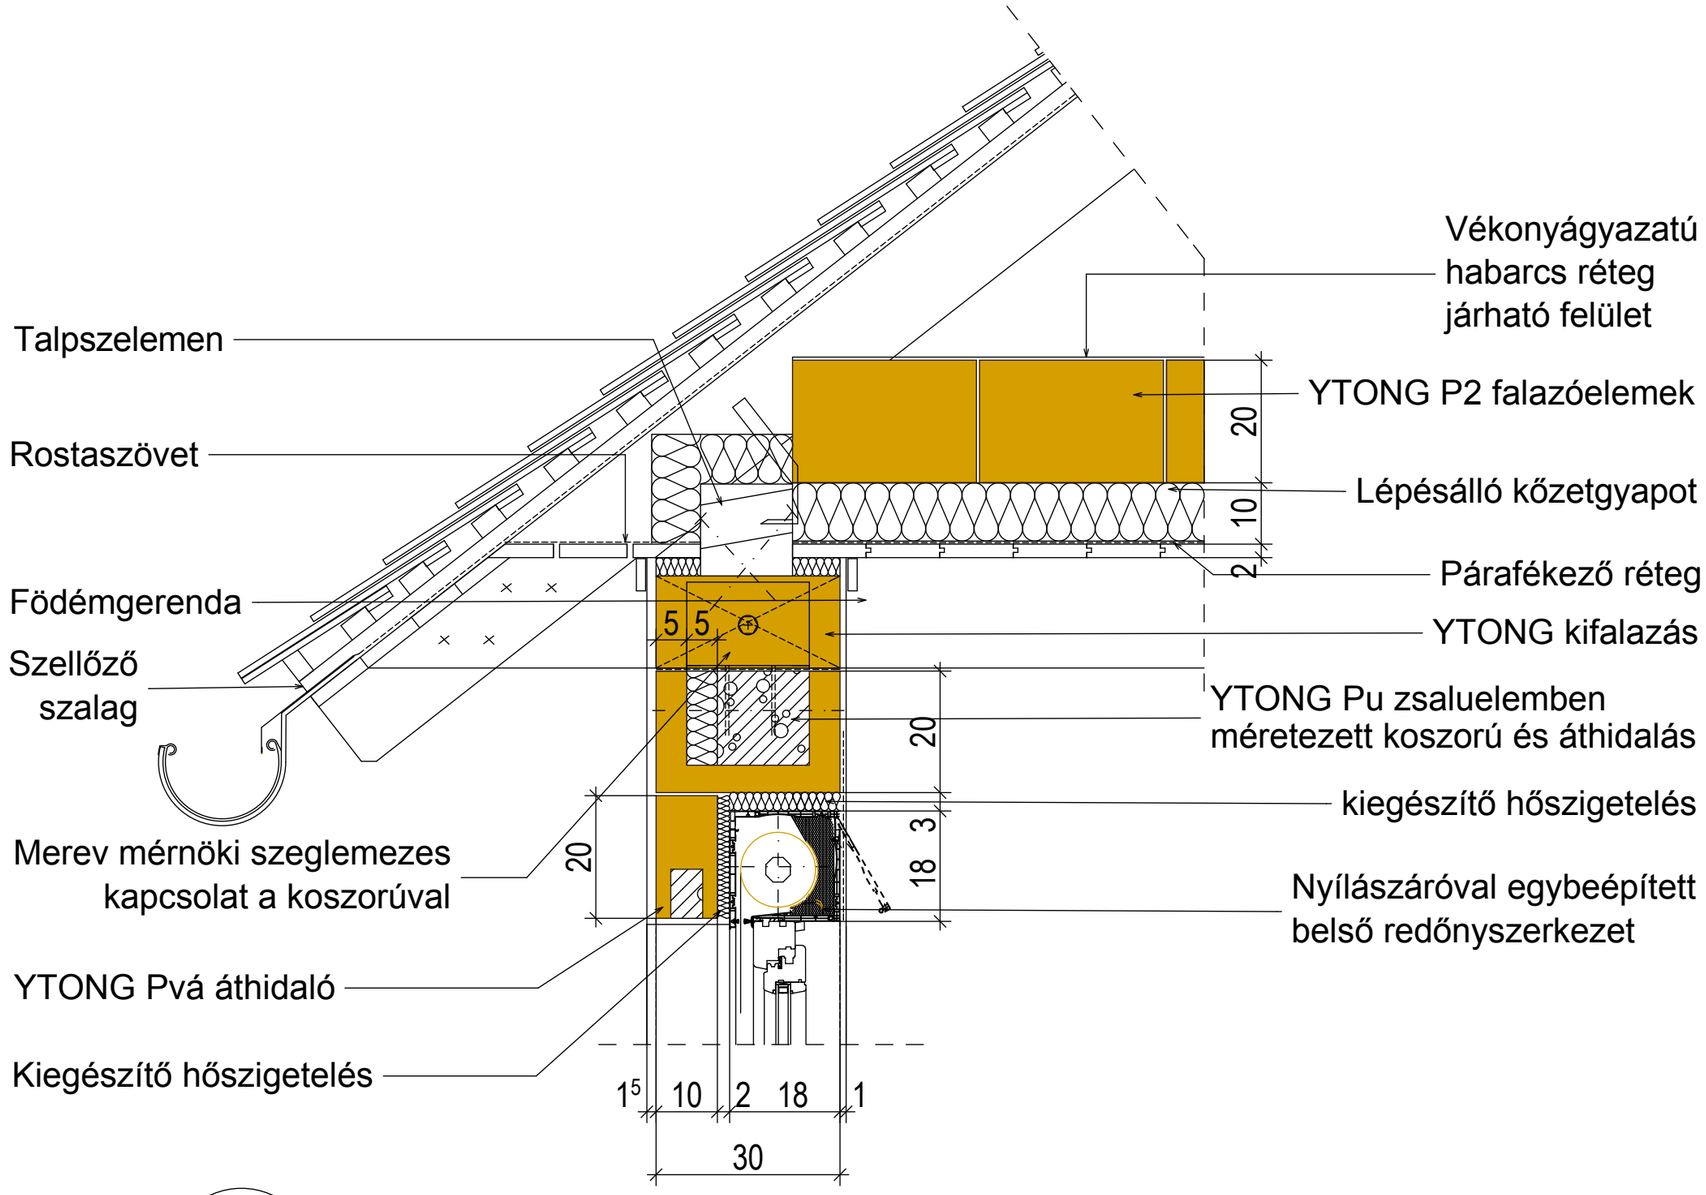

8.

Belső redőnyszekrény beépítési példa
30 cm-es falba, tárcsamerev pór-fafödémmel