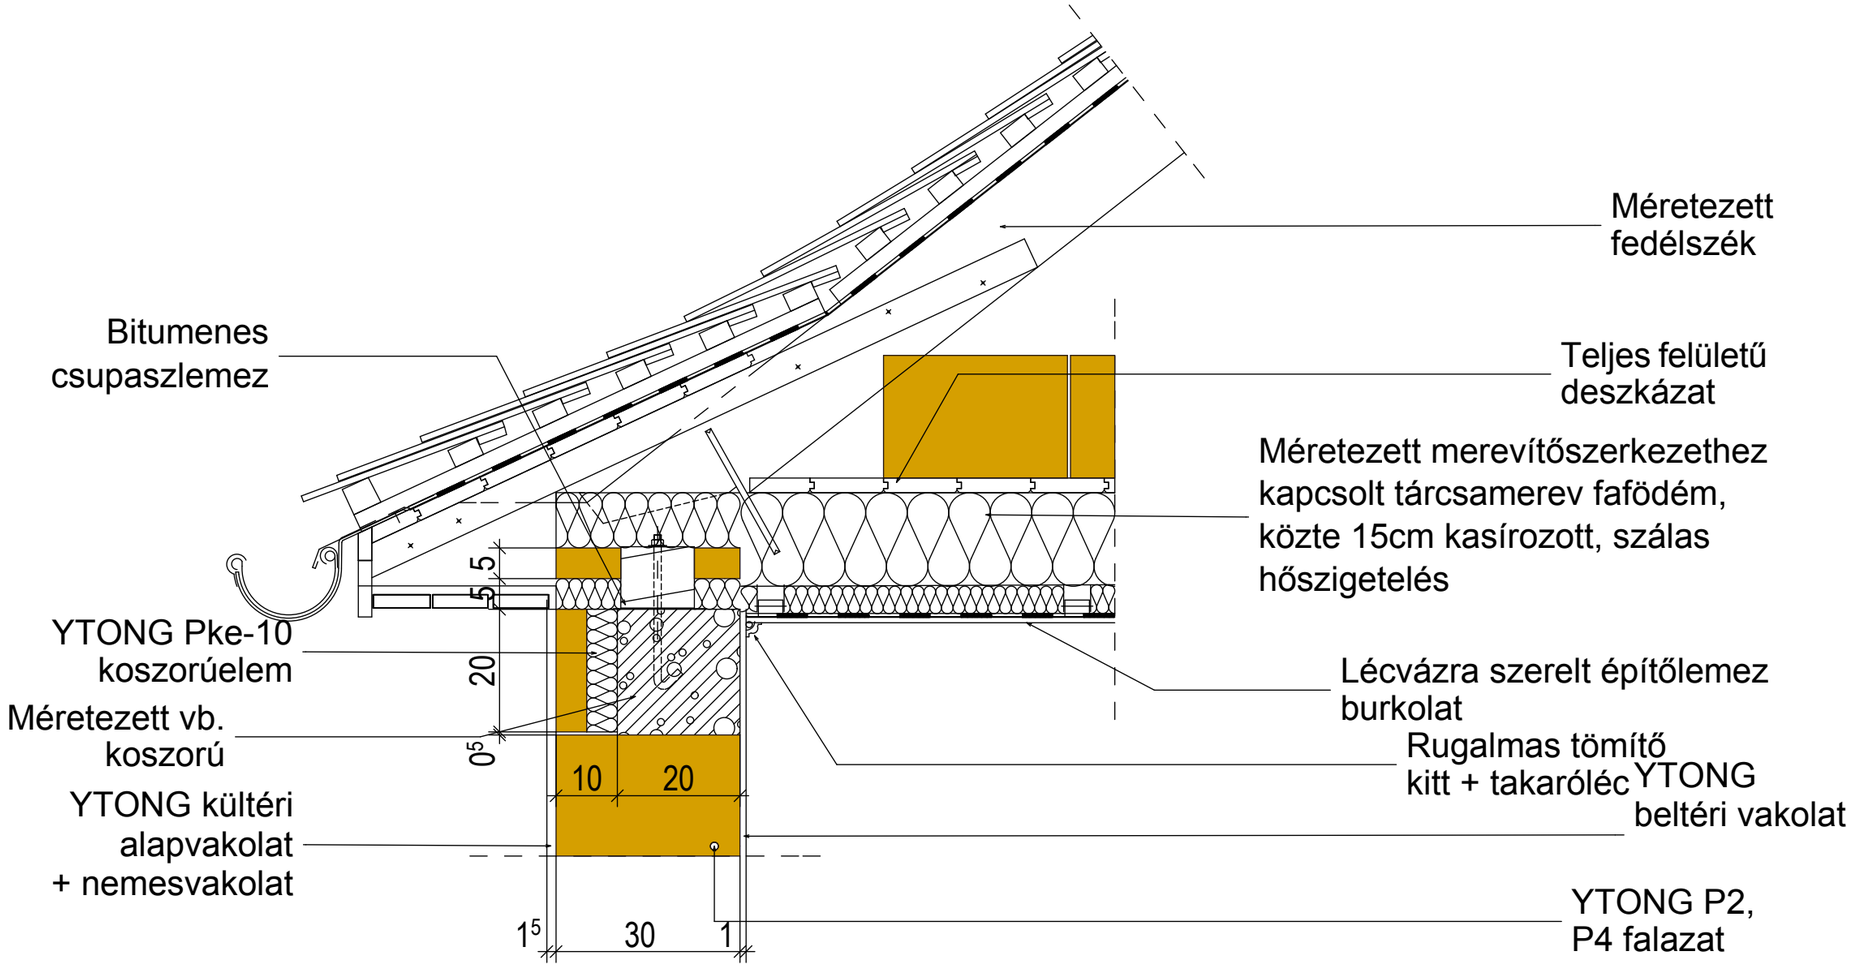

9.

Fafödém - homlokzati fal

csomóponti példa