



11.

"Karcsú" monolit vasbeton födémlemez koszorú csomópontja hőhidmentes hőszigeteléssel, YTONG koszorúelemmel

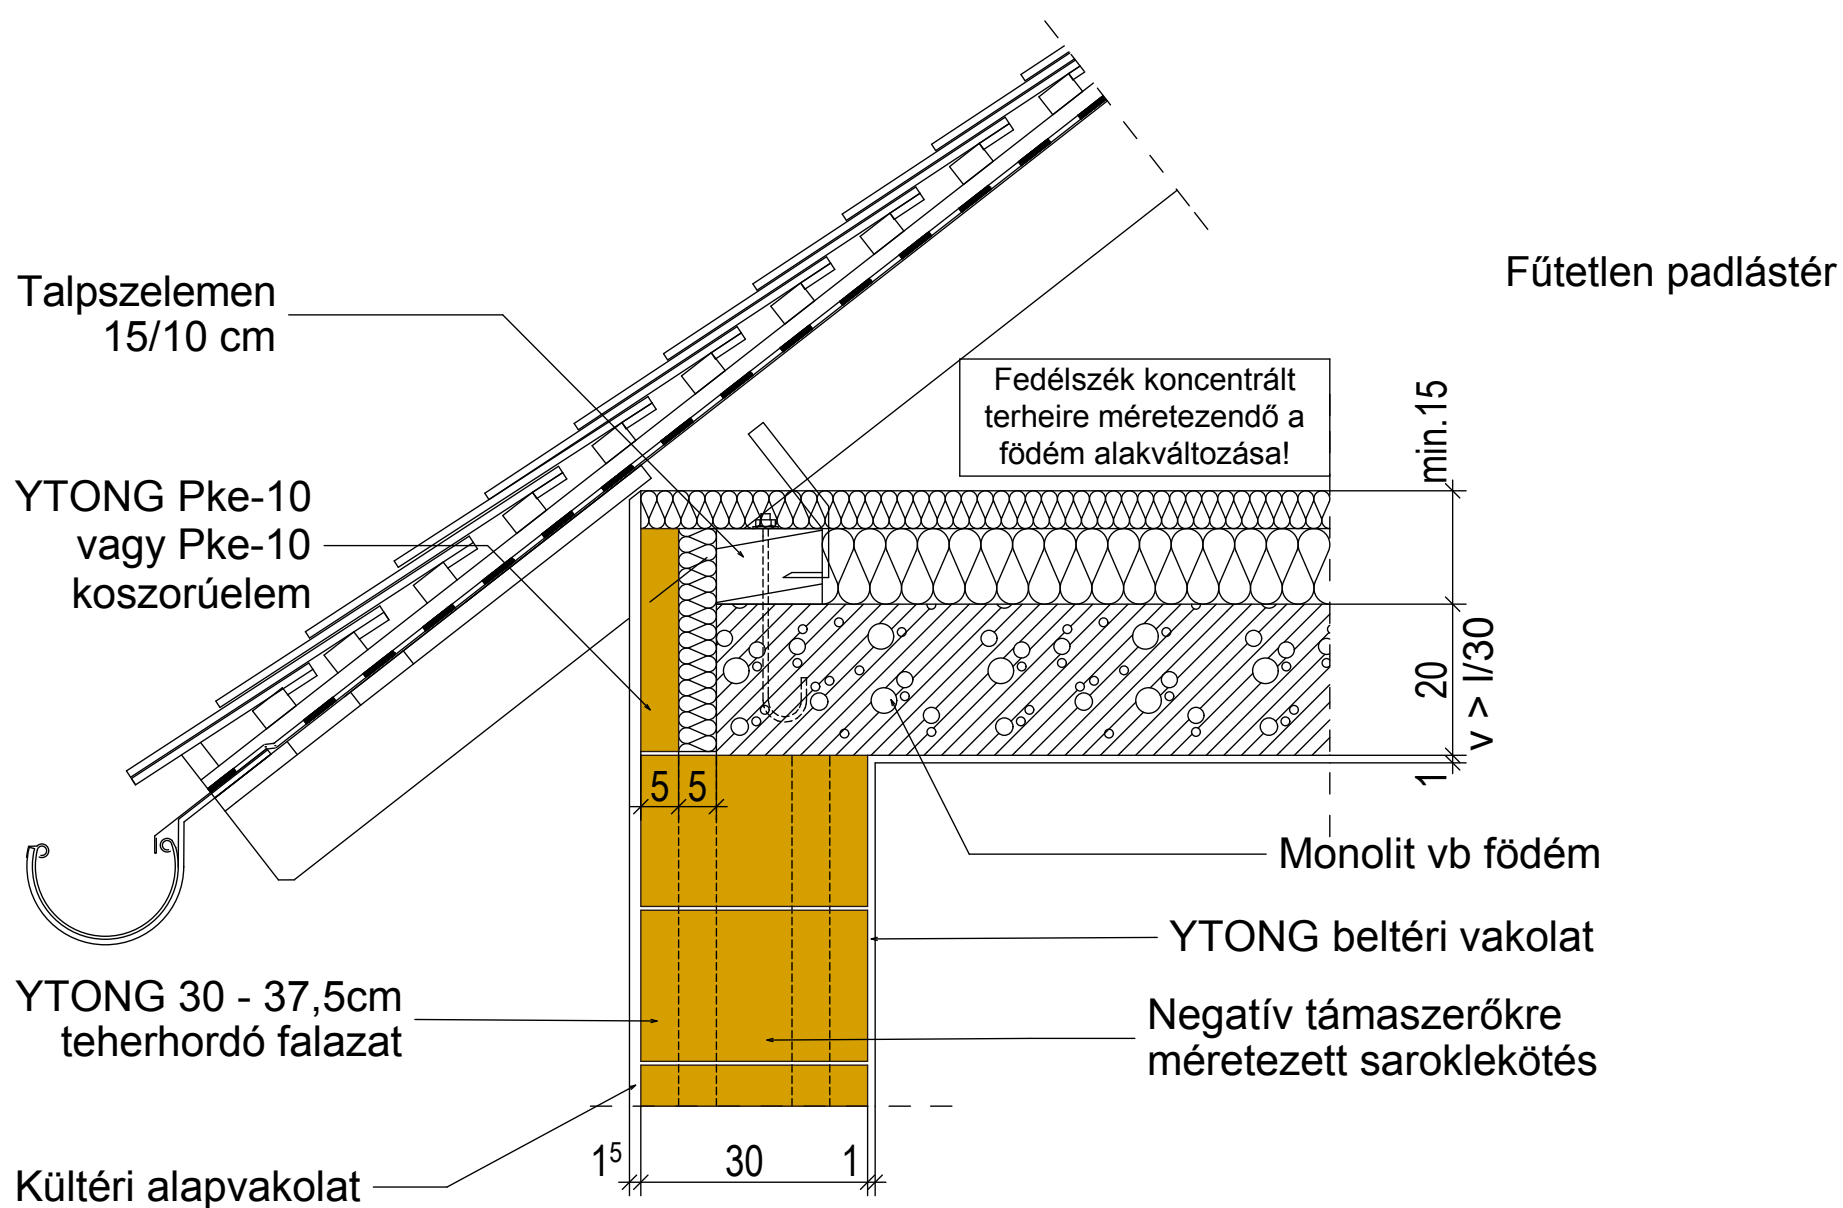

Nagyobb húzóerő felvételére méretezett vasbeton oszloppal

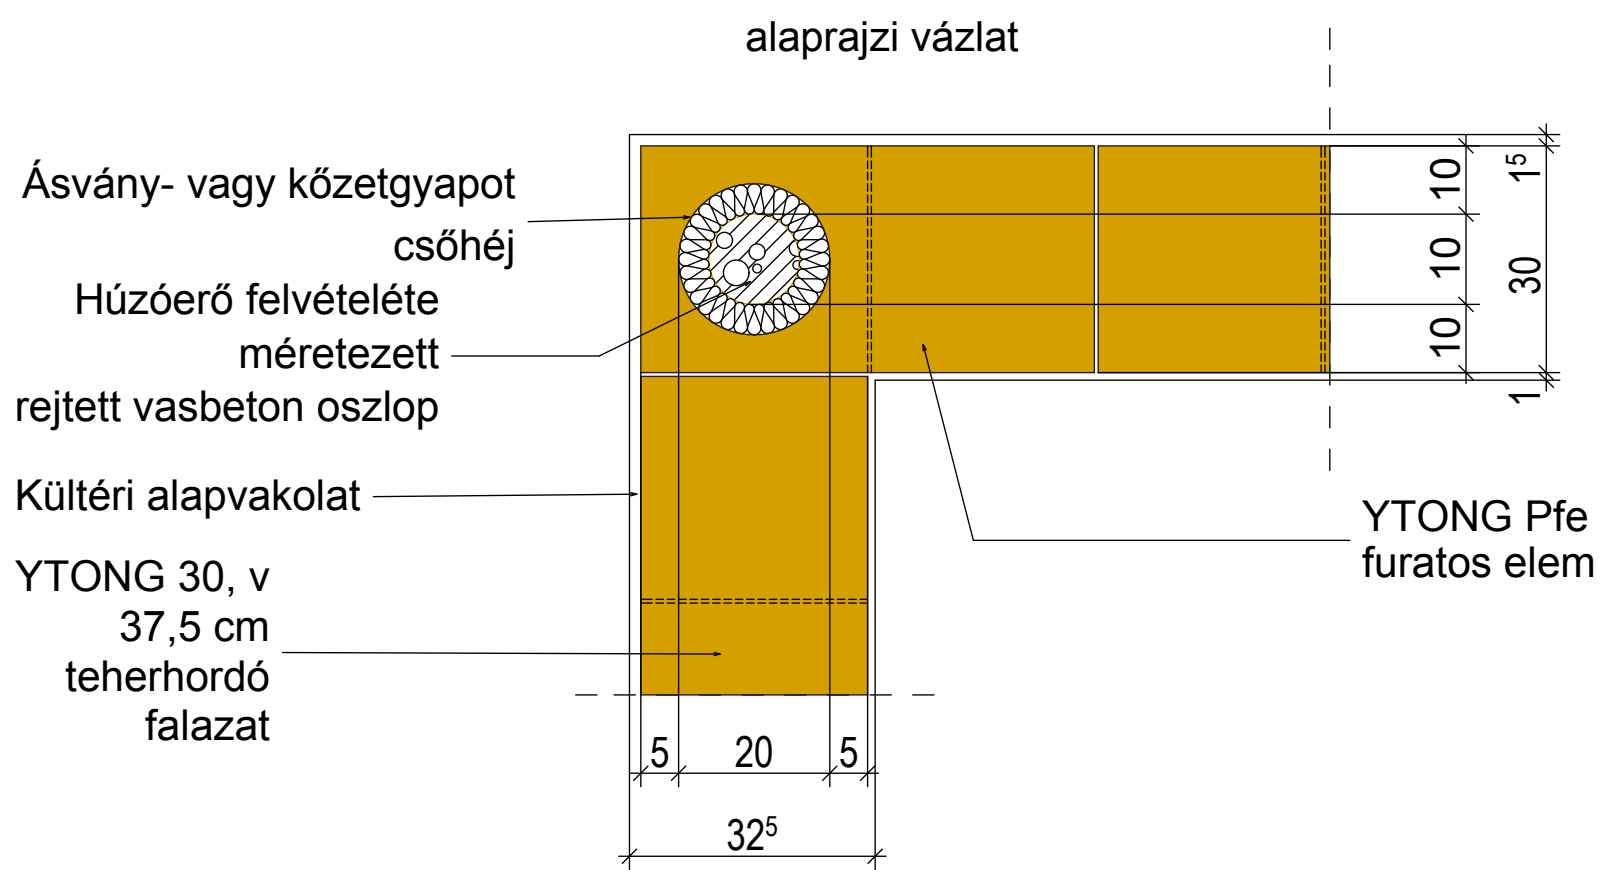

Húzóerő felvétele lehorgonyzó vasalással

