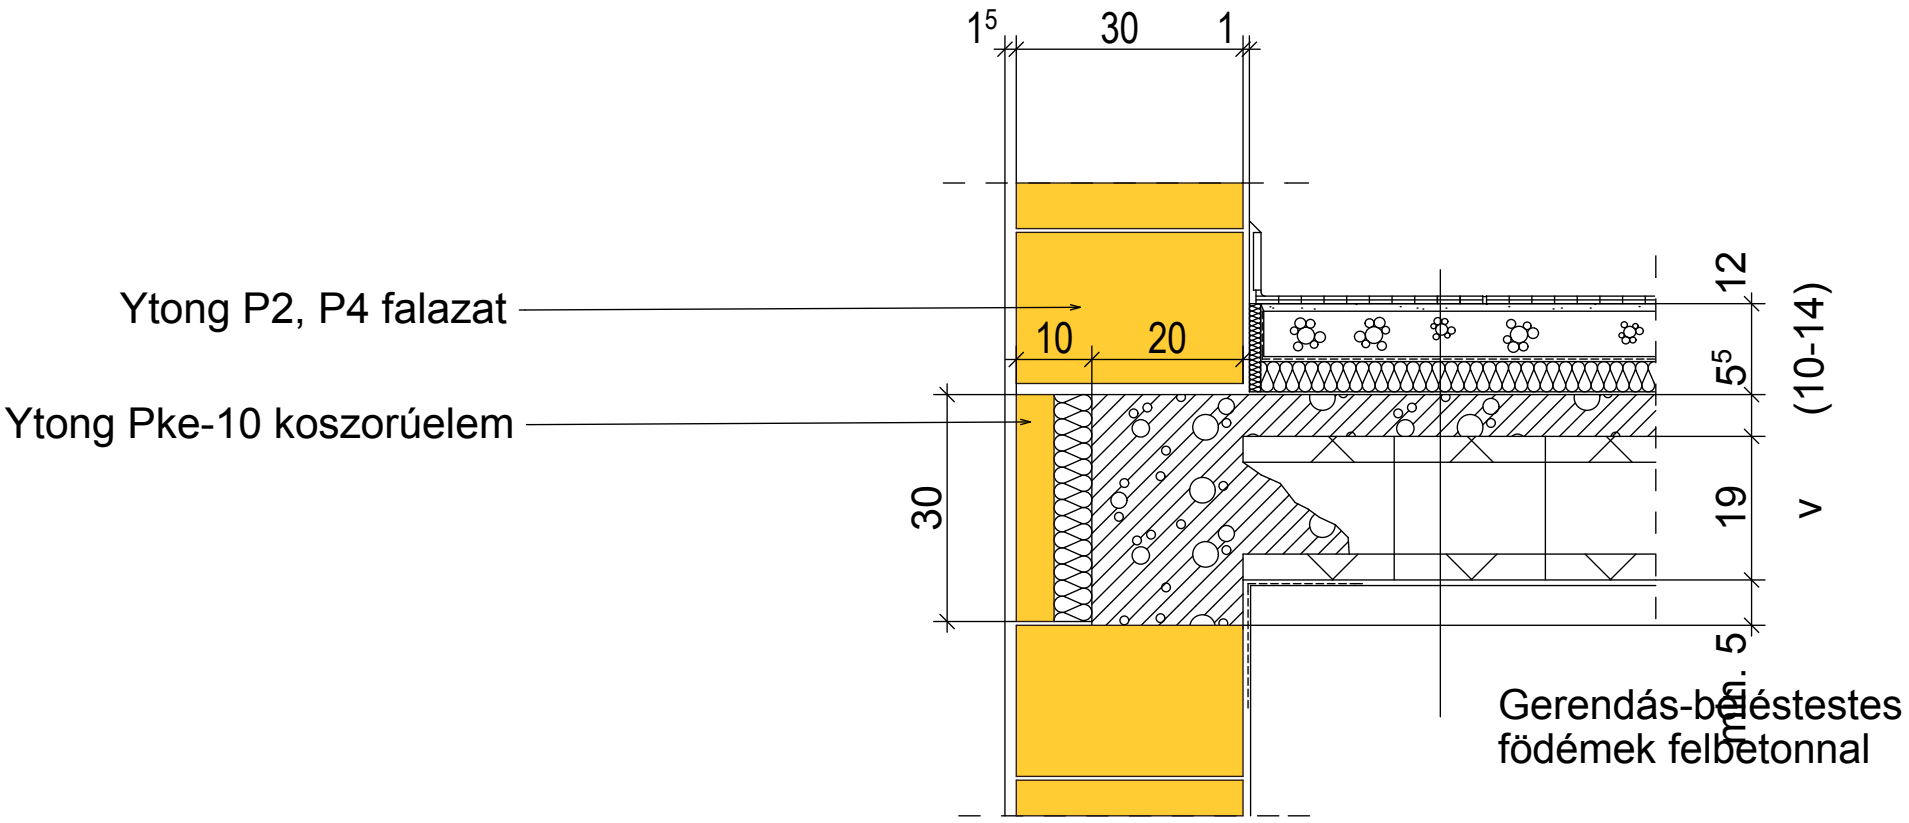

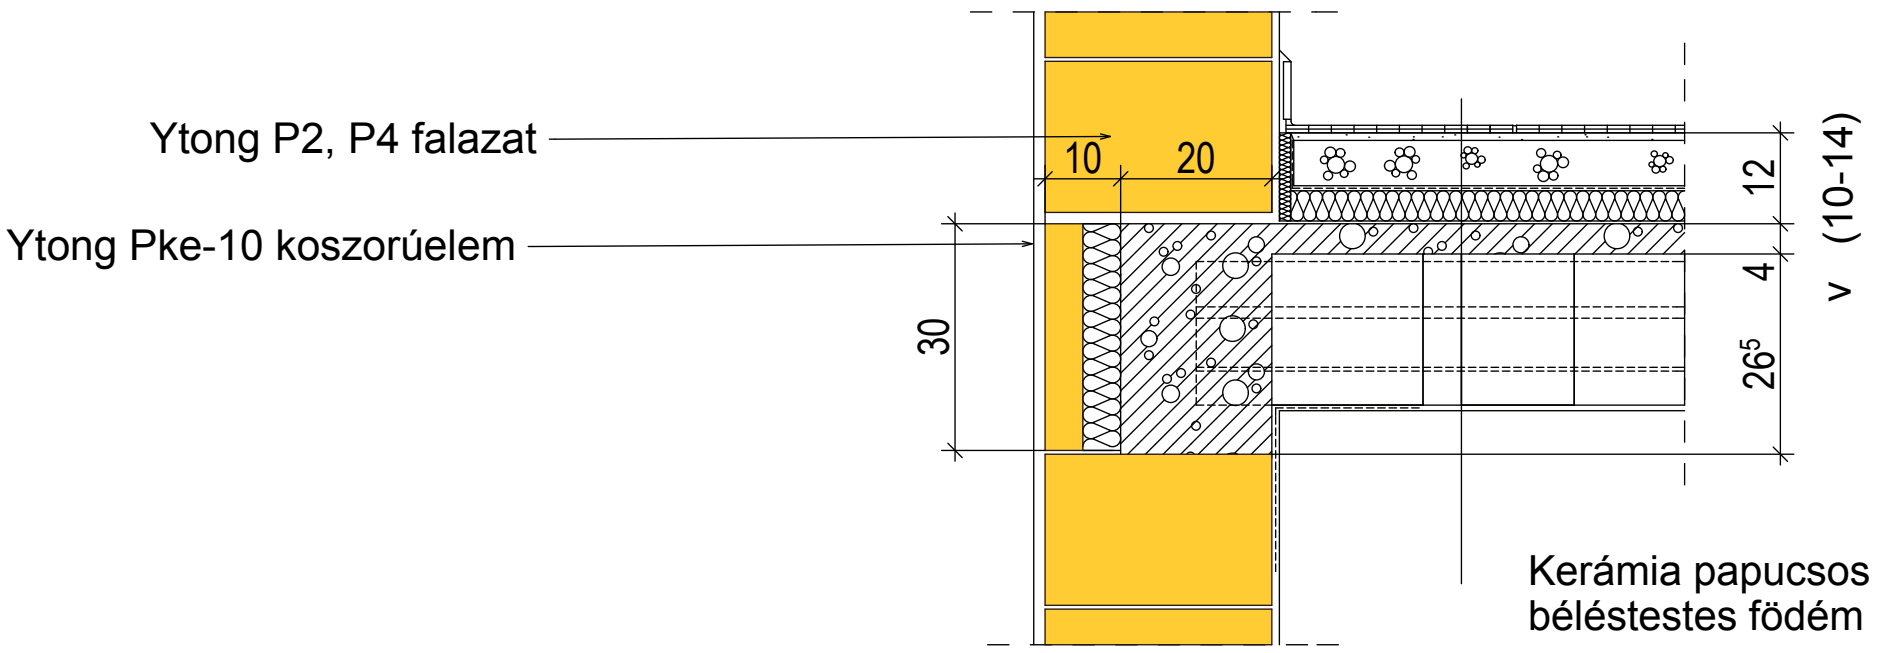

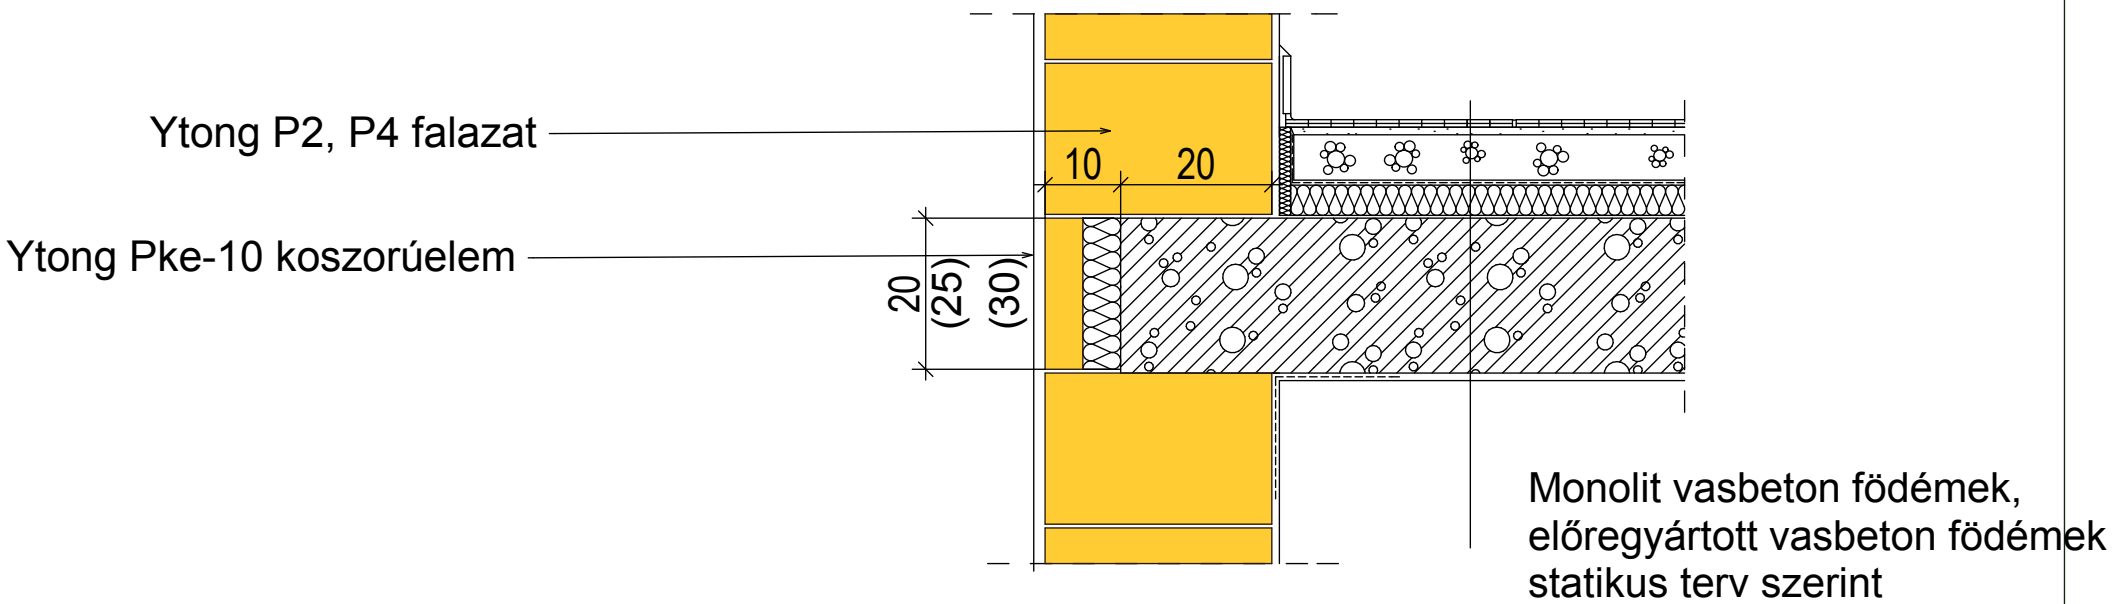

25. Koszorúmegoldás példák, különböző födémtípusokhoz