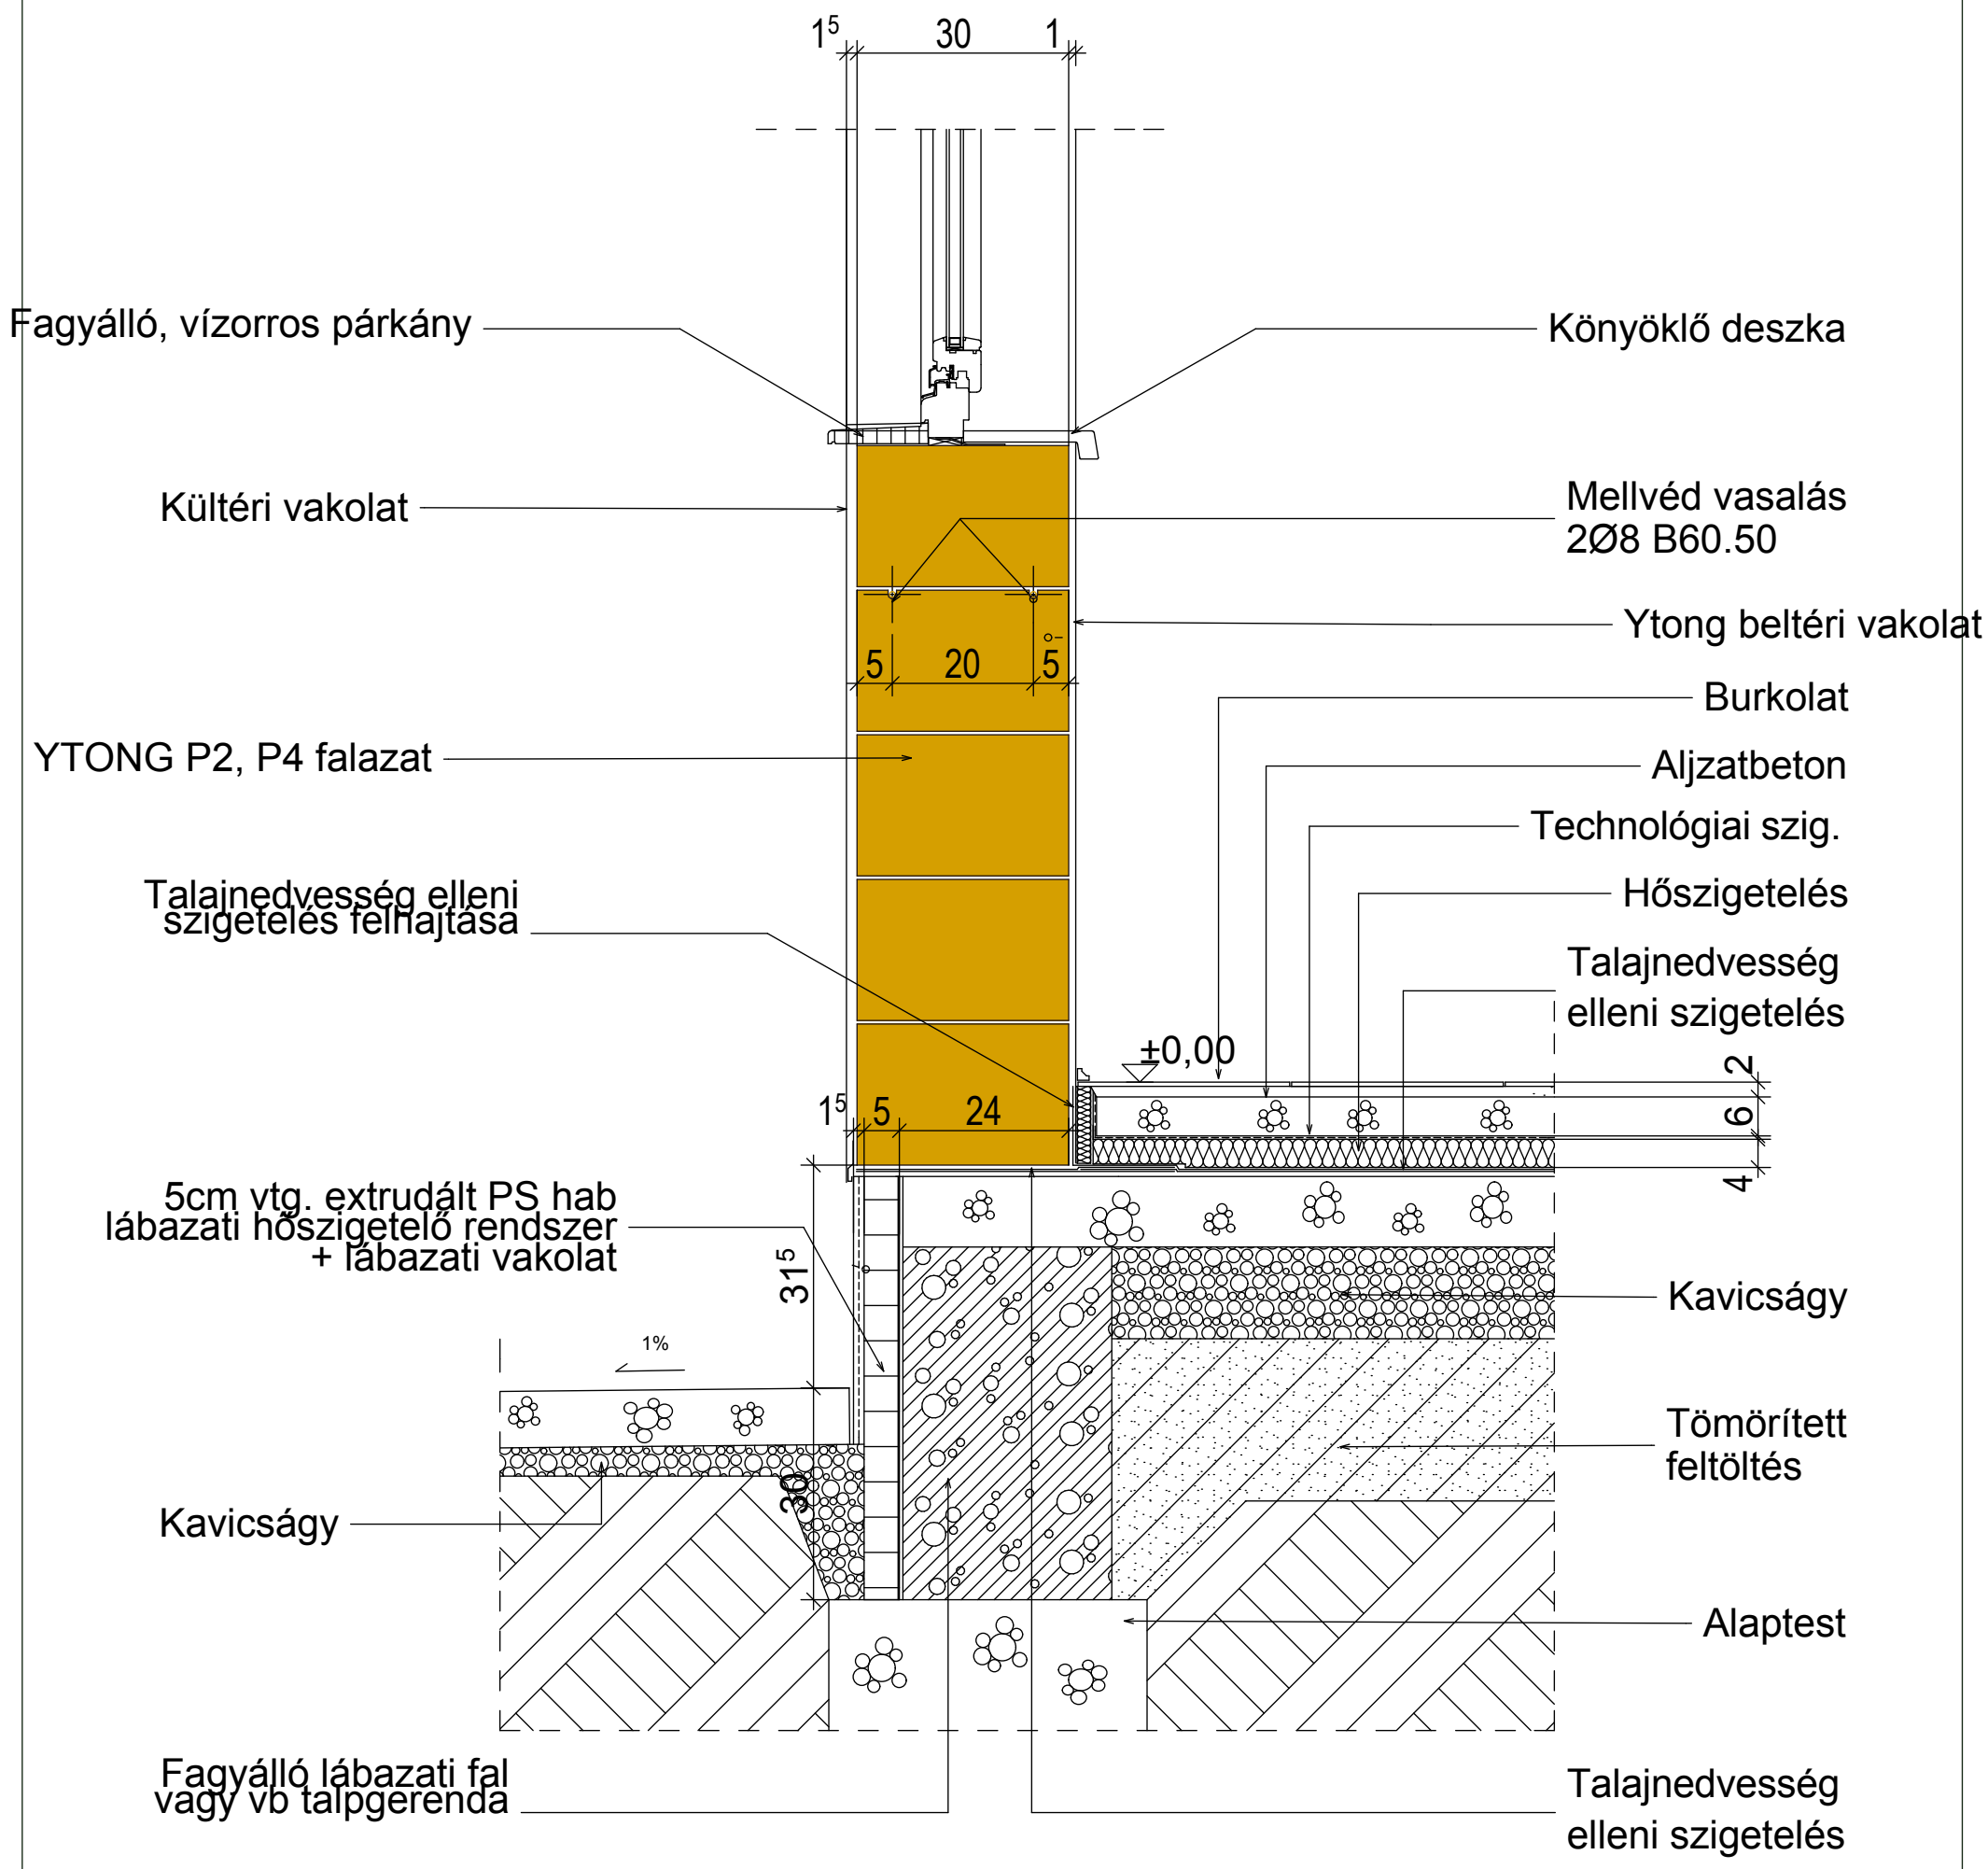

28. Lábazati csomópont
30 cm-es fallal