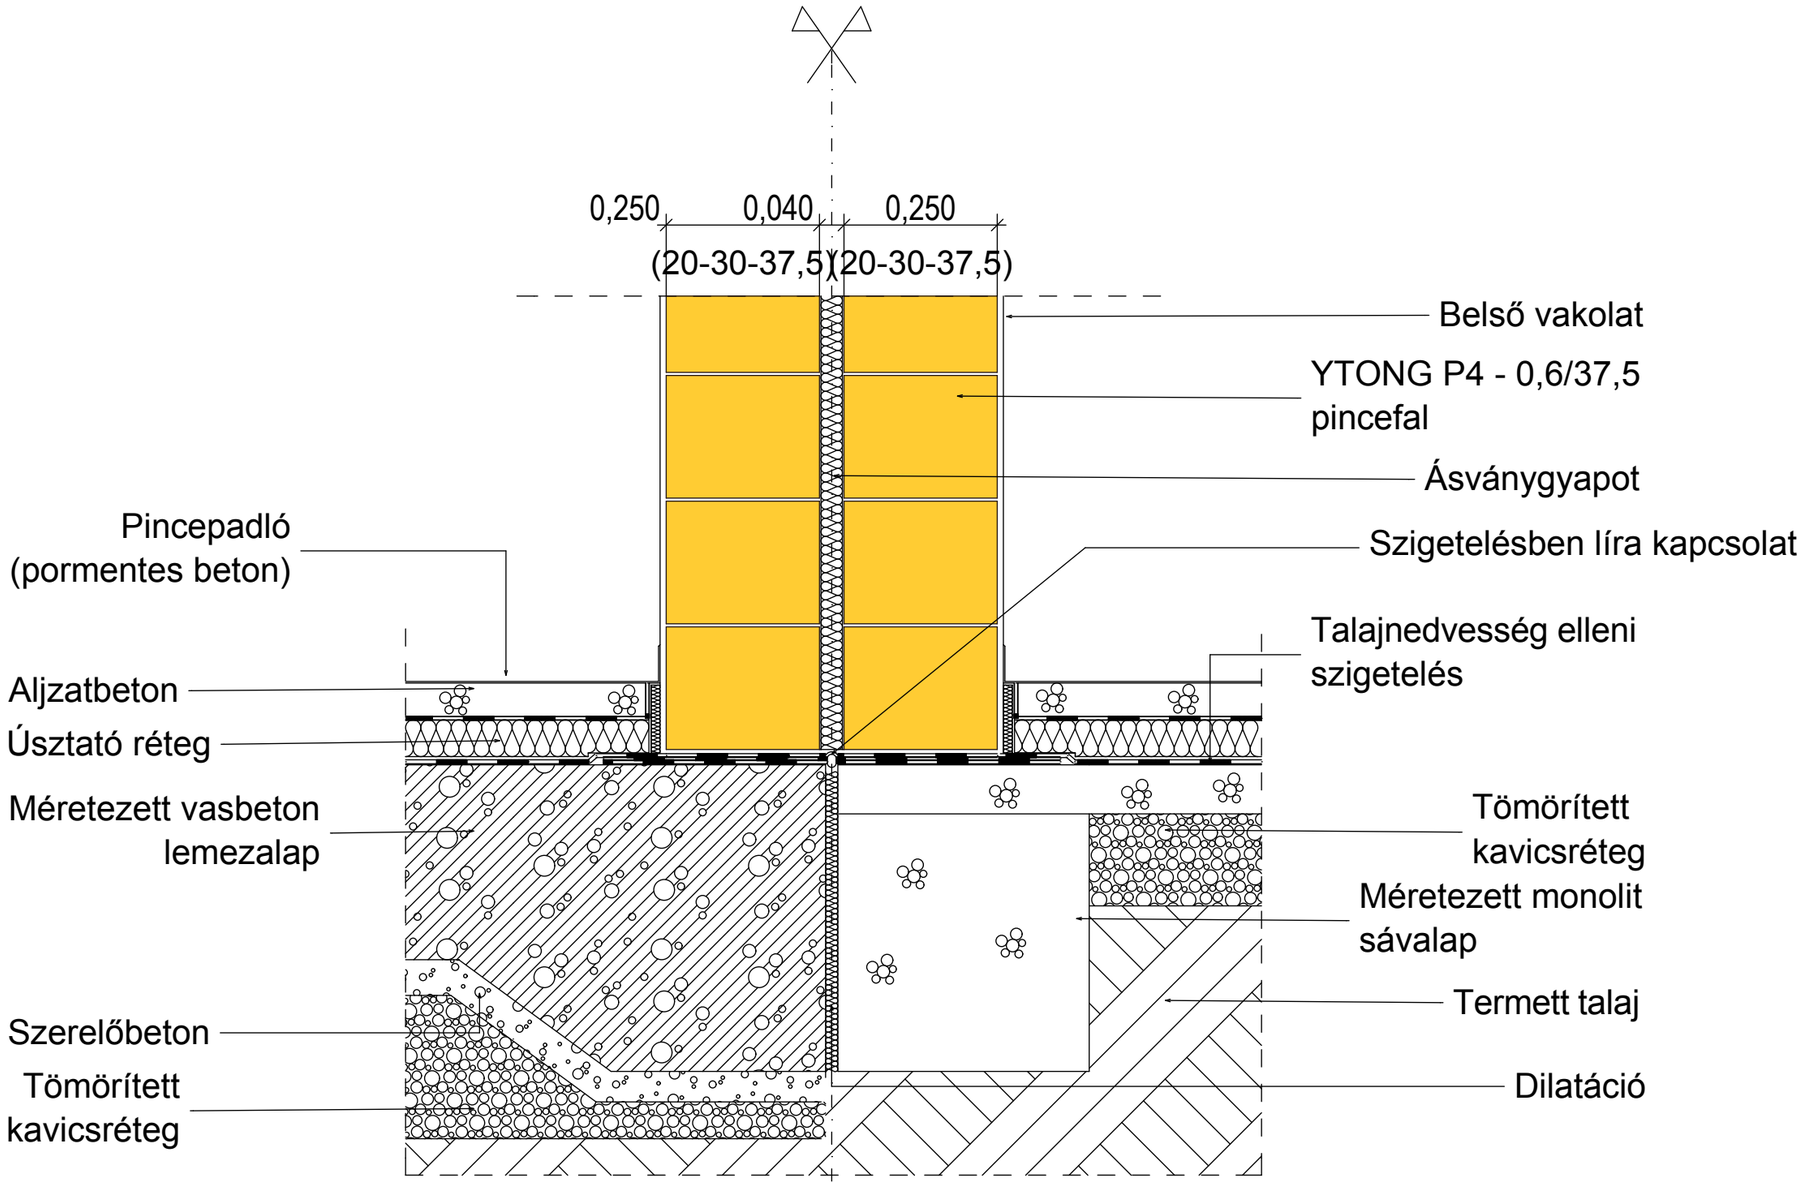

36. Sorházi, ikerházi lakáselválasztó falak akusztikailag helyes kialakítása dilatált alaptesten