



## Függőleges metszet

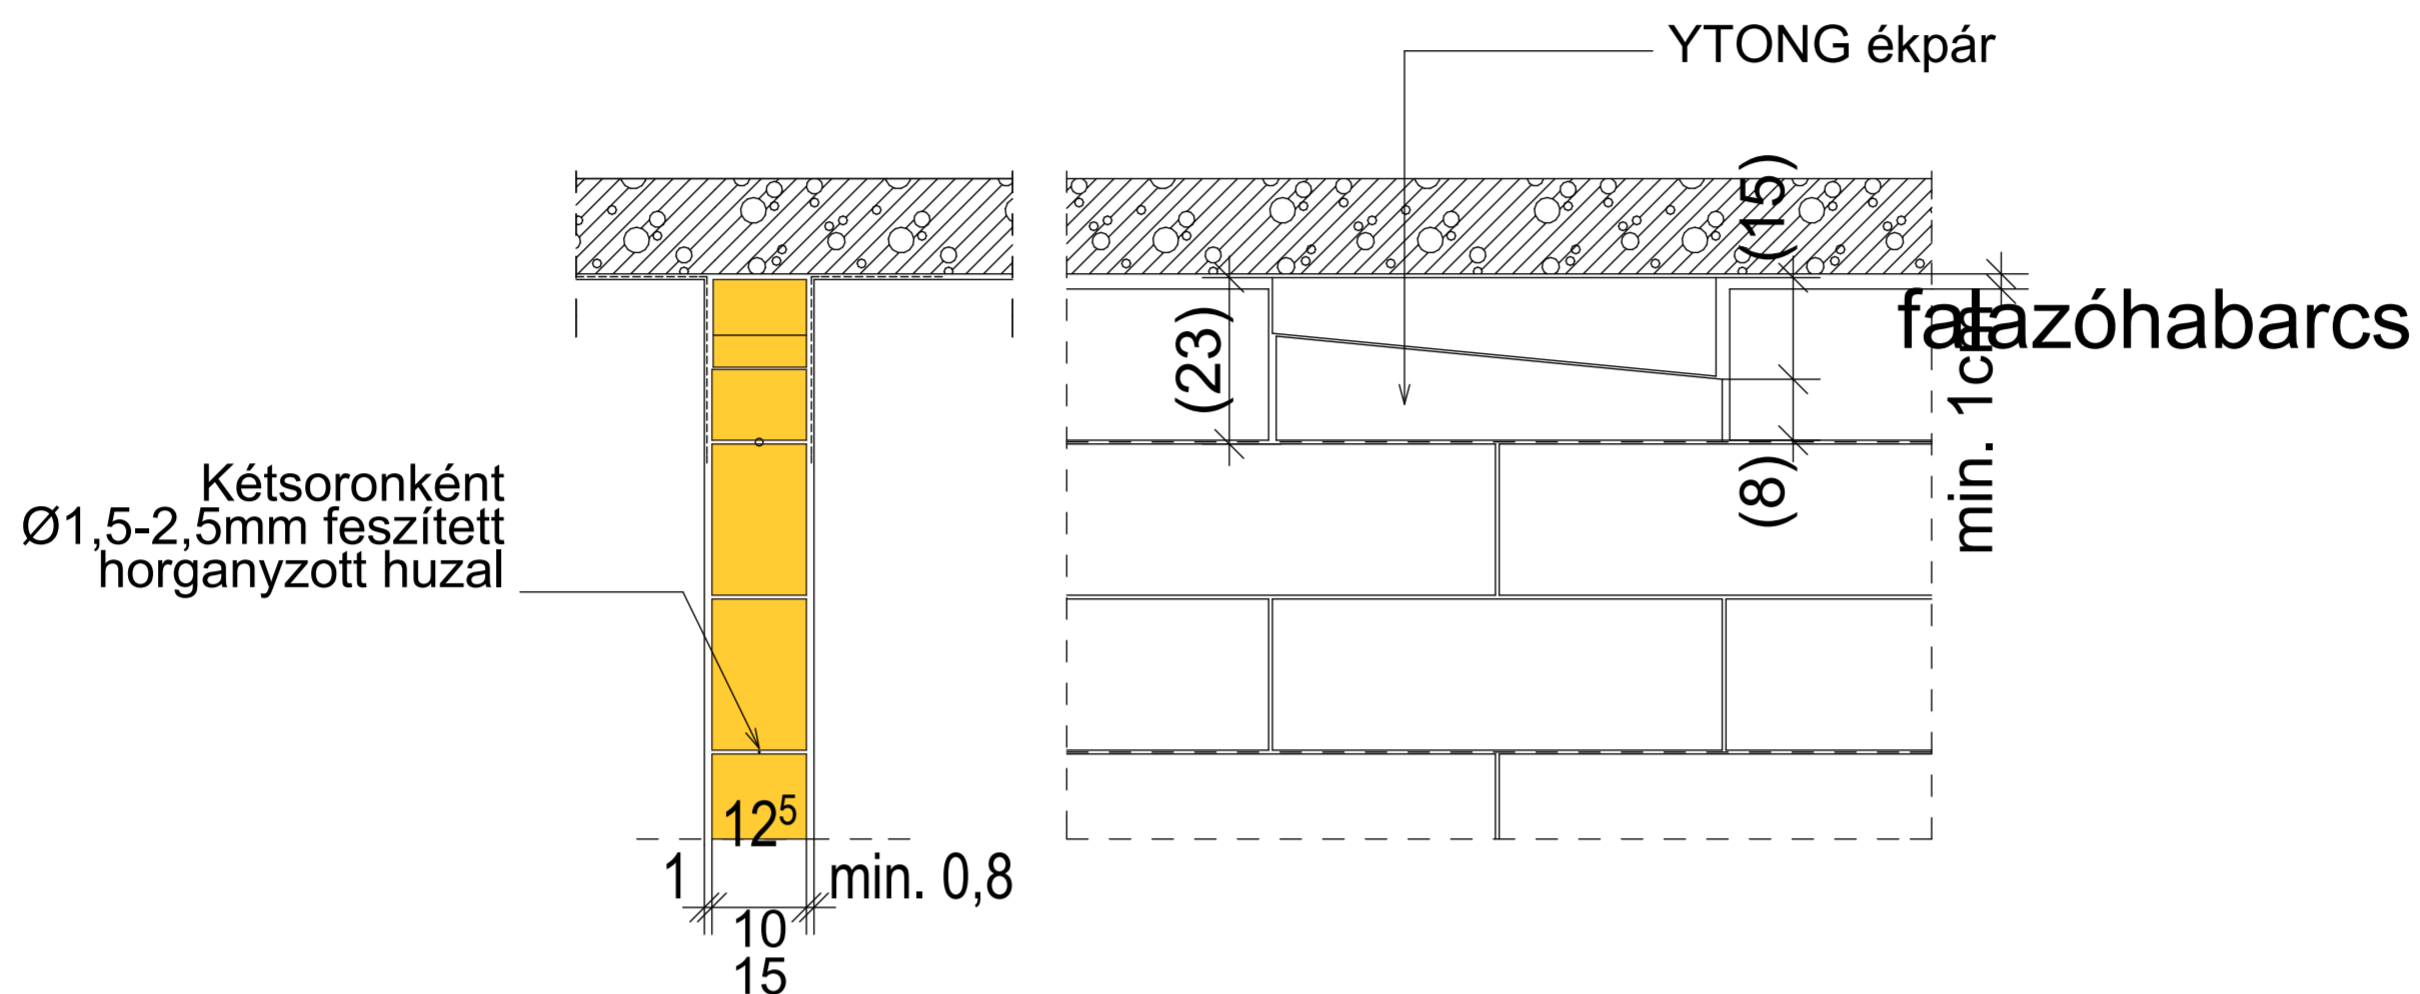

## Vízszintes metszet

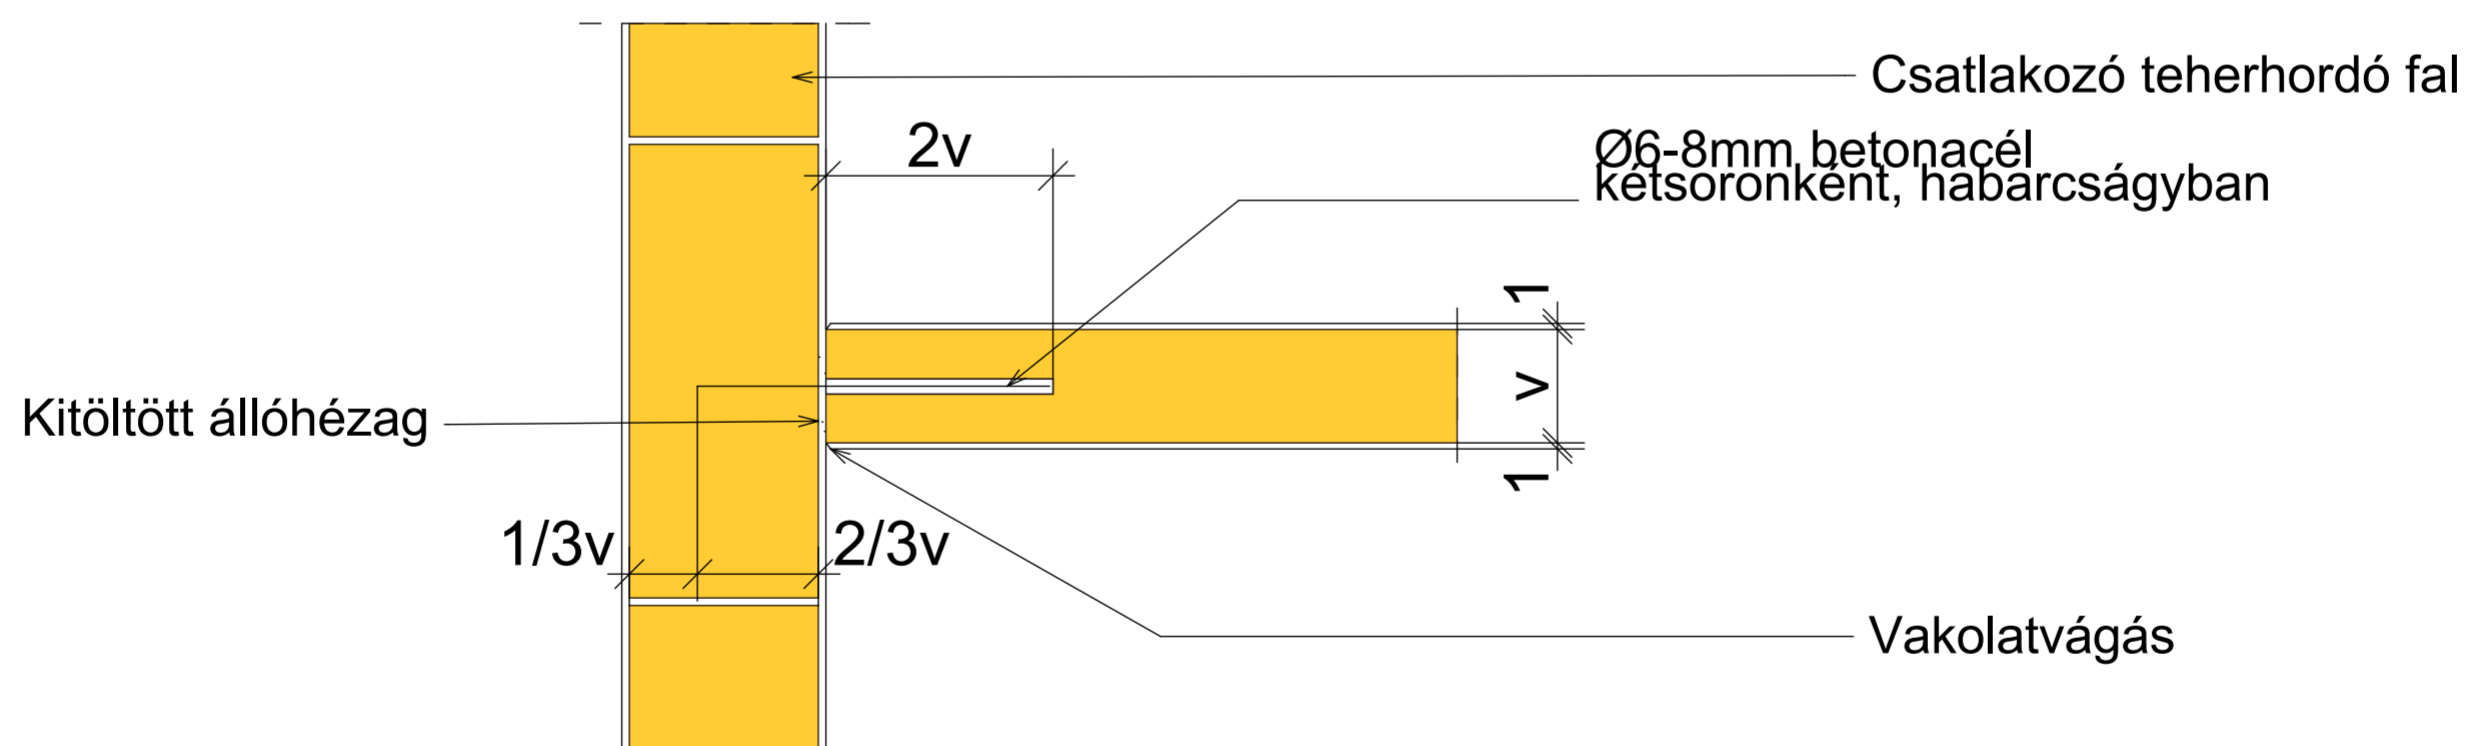

43.

Válaszfal kapcsolata födémhez,  
kis lehajlású födém  $l \leq 4,5$  m