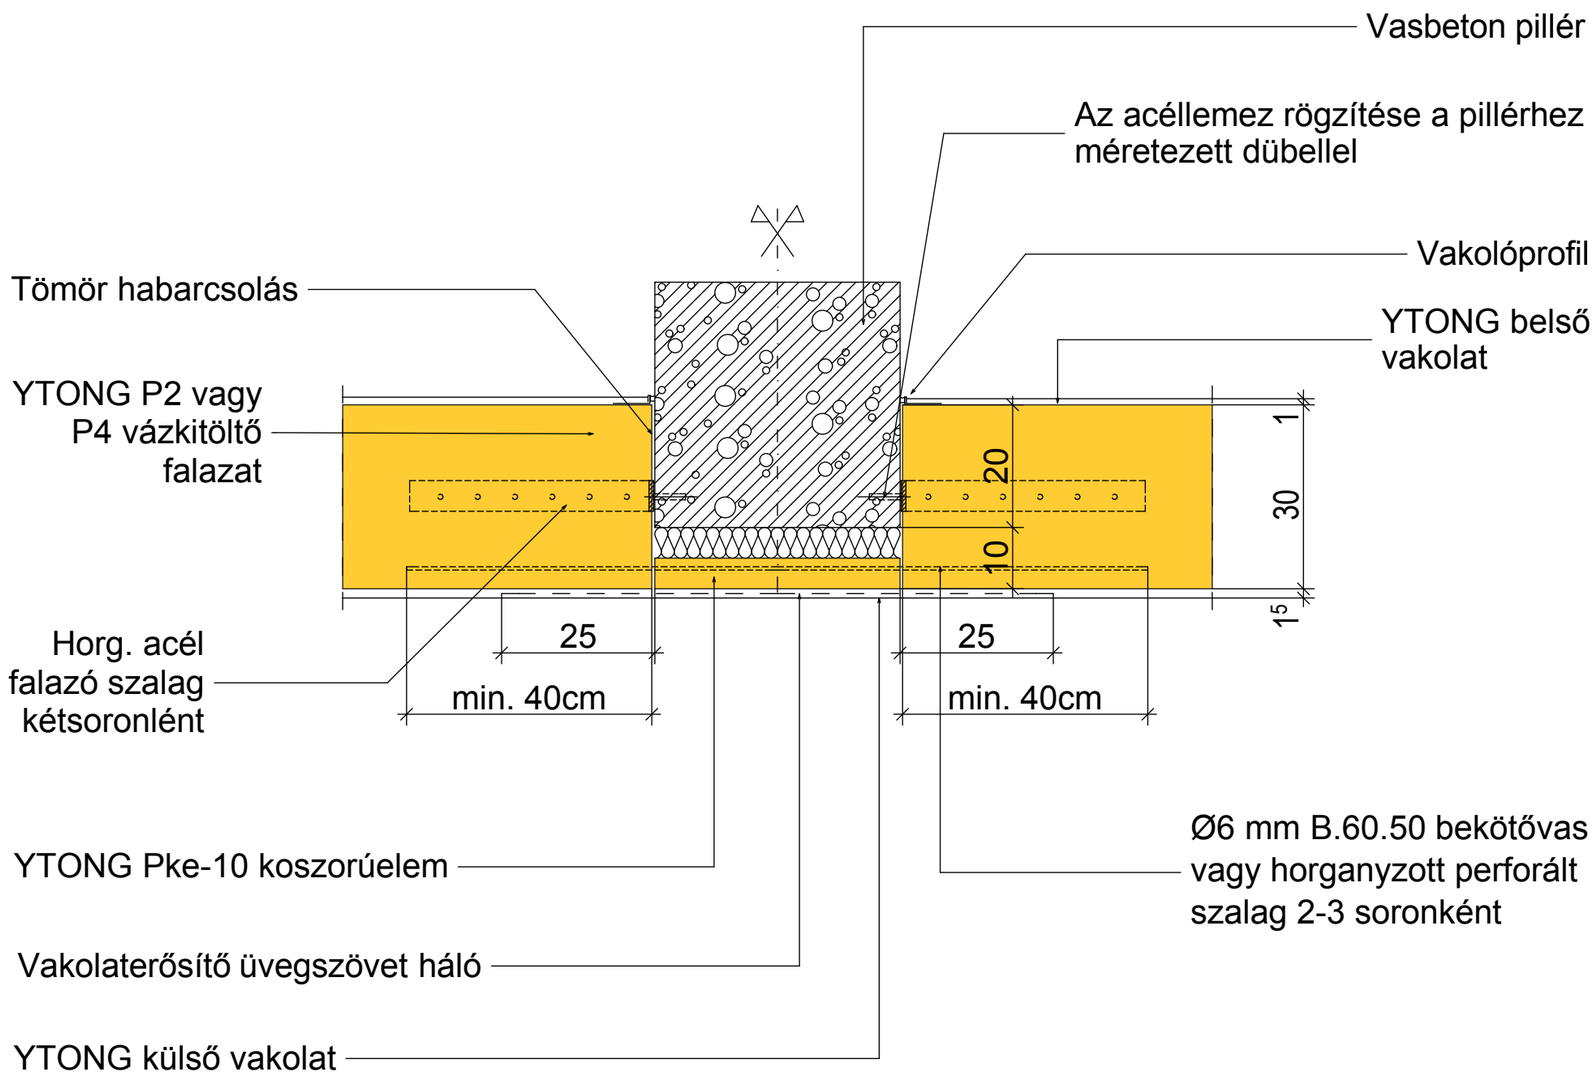

98. Monolit vasbeton homlokzati pillér kiegészítő hőszigetelése

vízszintes metszet