


Leier Durisol®

LD MENEKÜLŐKAPU

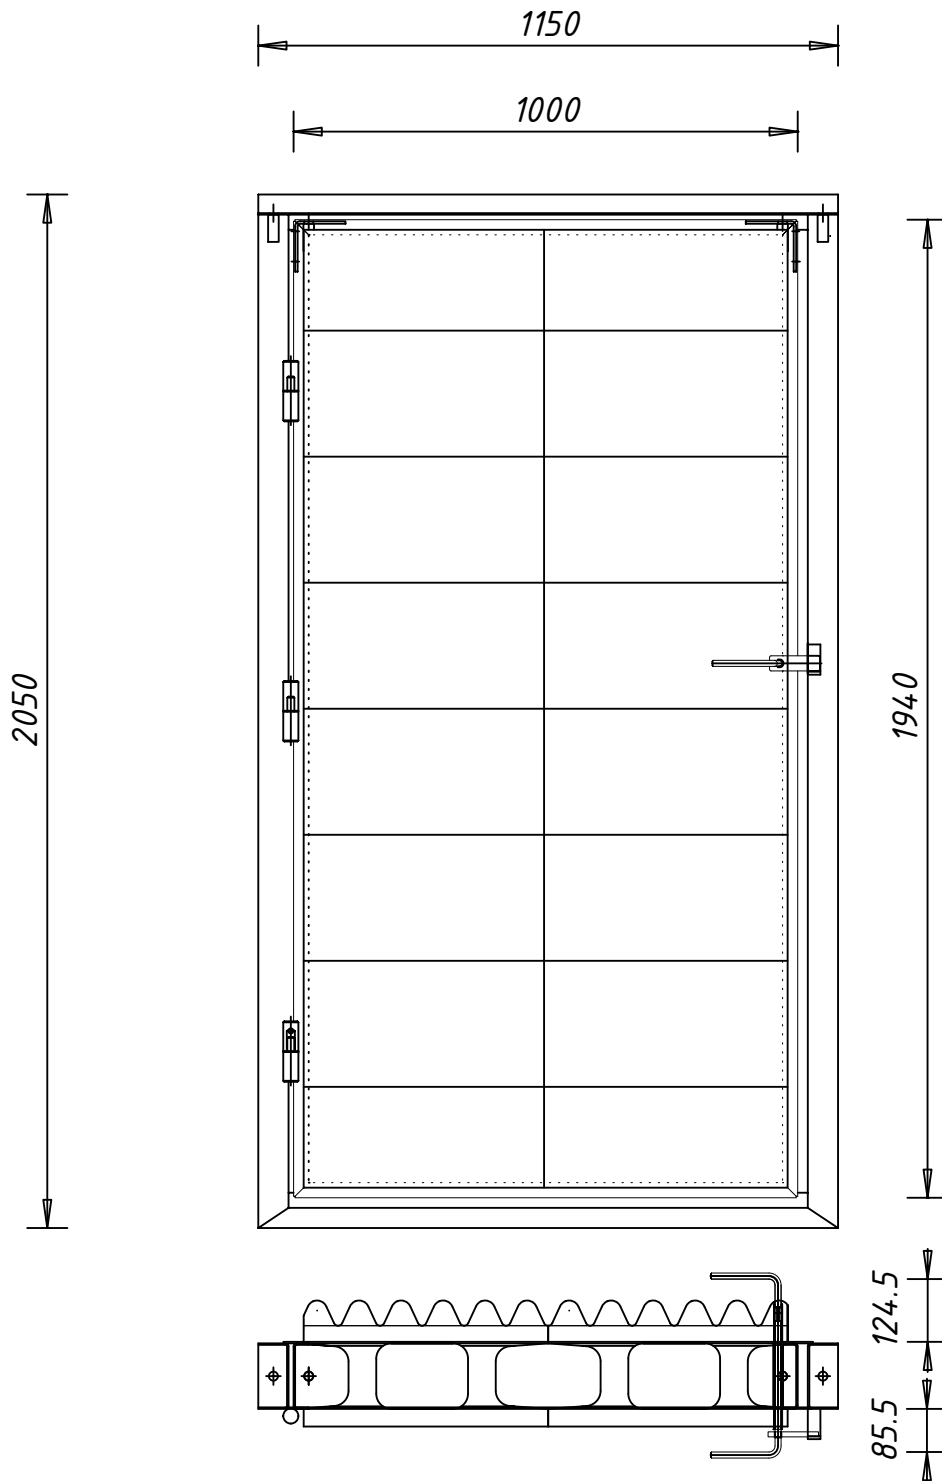

Durisol Zajvédő fal horganyzott ajtókeret beépítve

